FRAGMENT KRATY.
SKALA - 2:1.

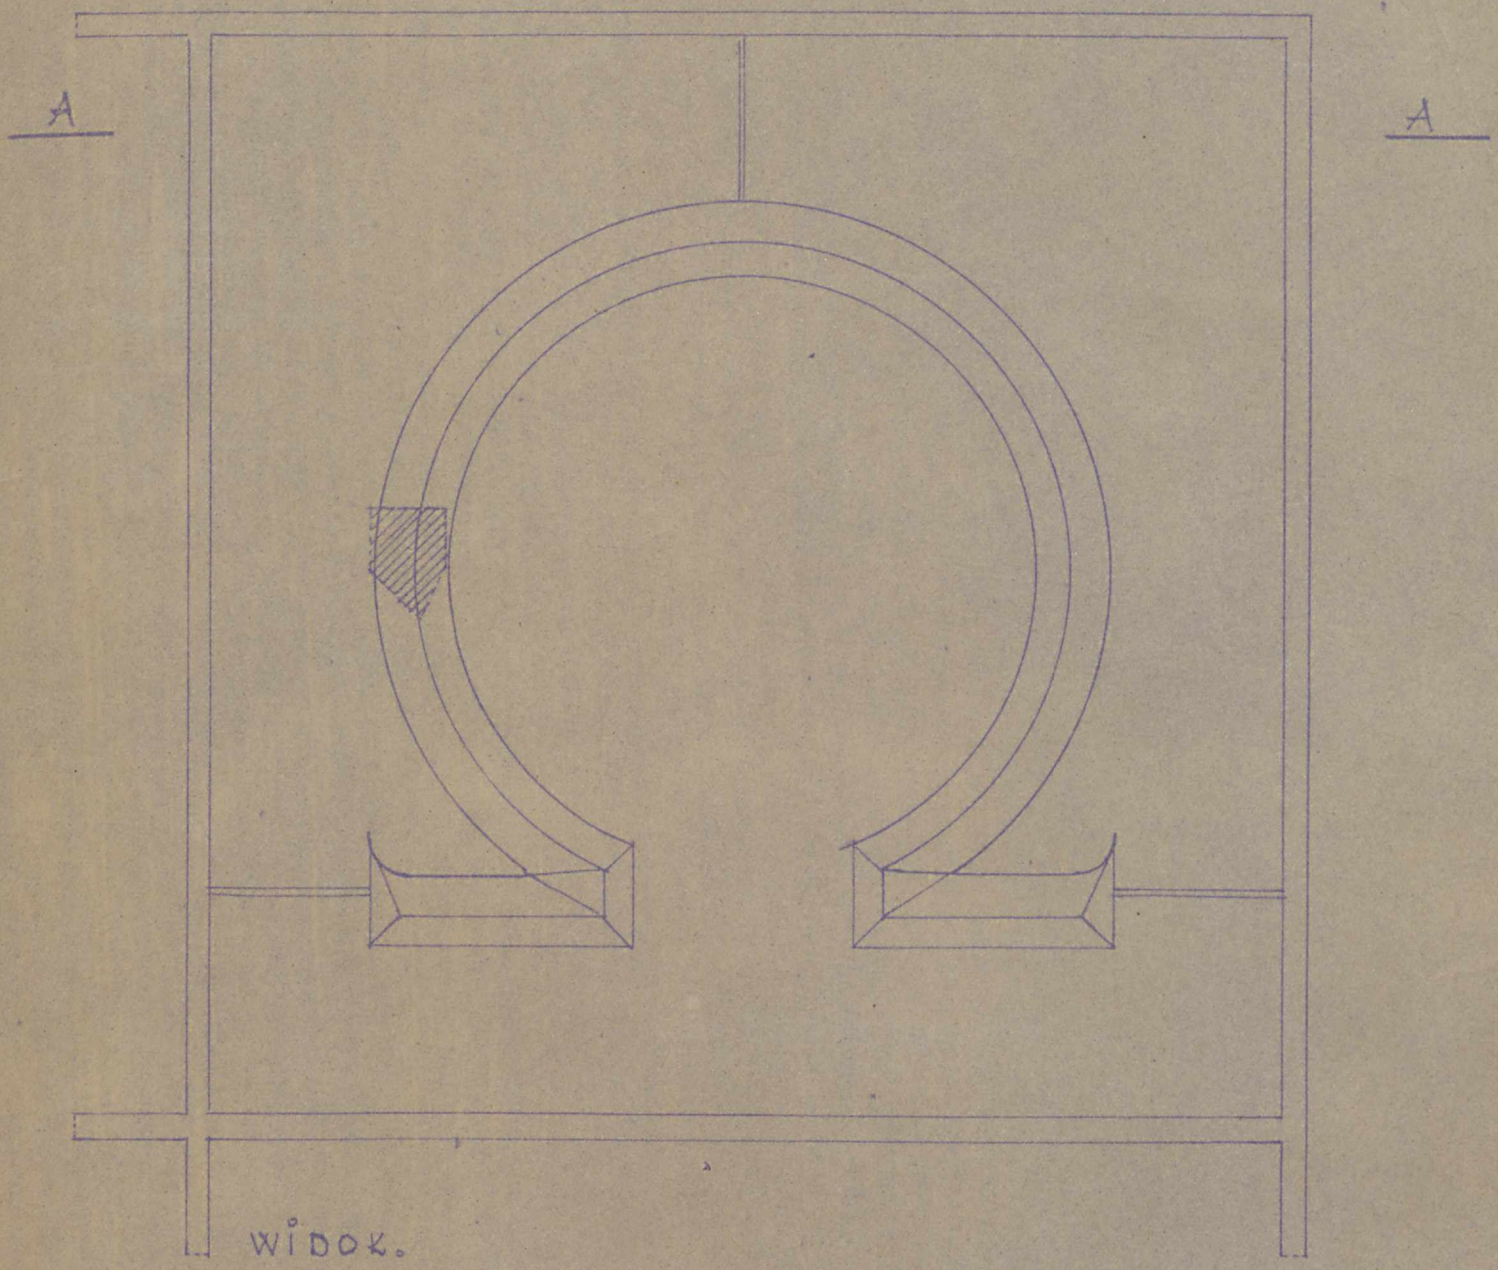

WIDOK.

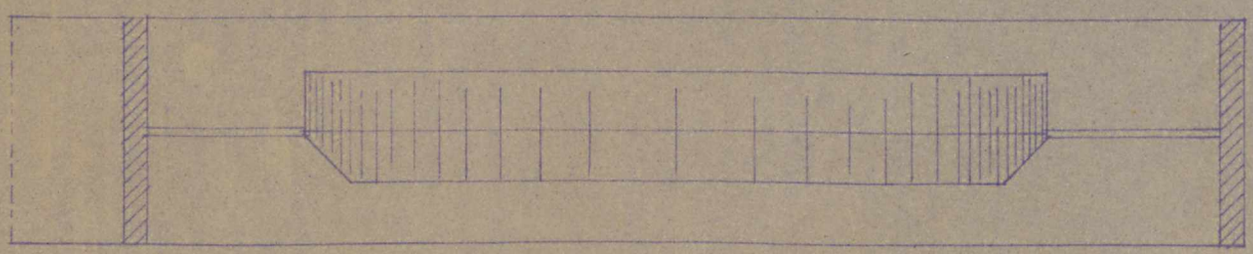

PRZEKRÓJ -A-A.

WYKONAĆ Z MOSIĄDZU - CAŁOŚĆ NALEŻY POZŁOCIĆ.