



KRĄŻYNY DLA PREZBITERJUM.

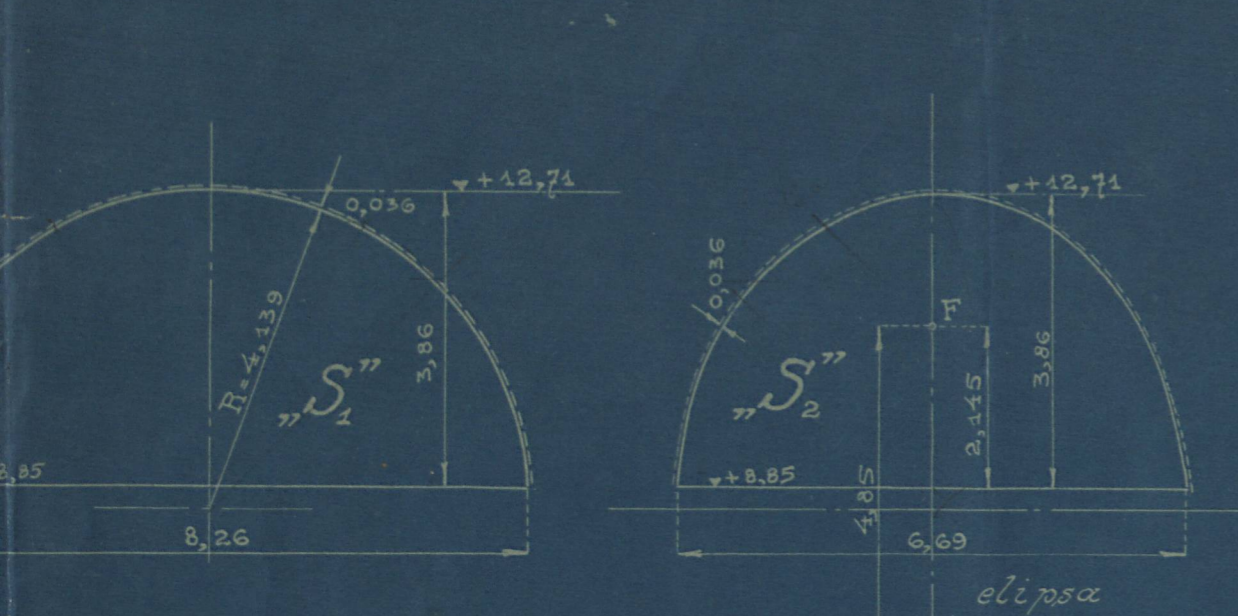


ŁUKI BOCZNE.

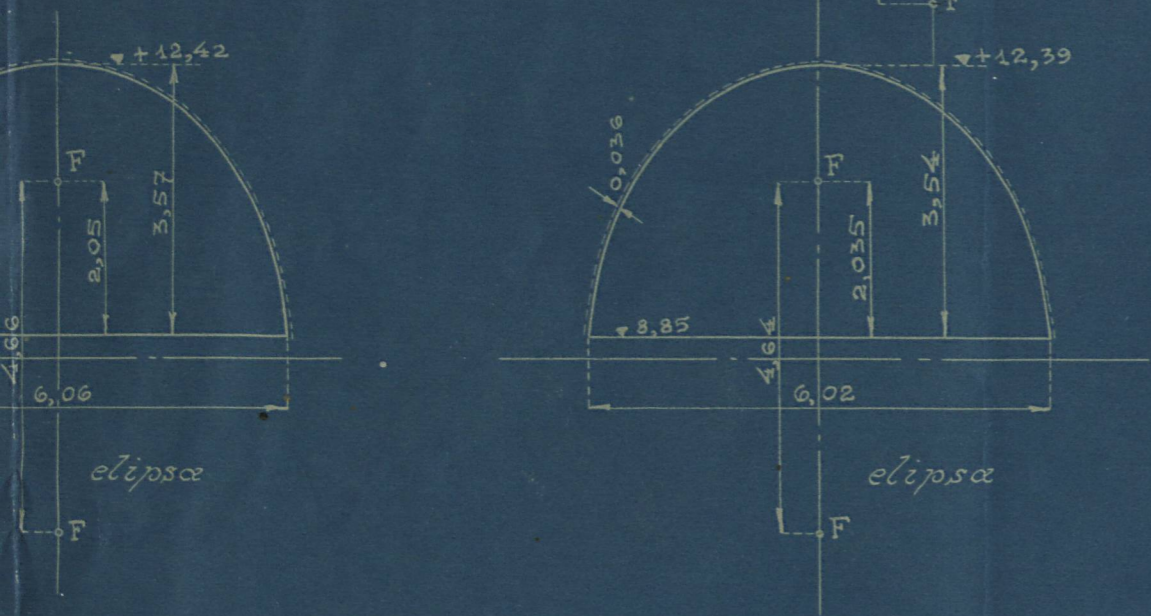

DLA NAWY GŁÓWNEJ.




LUNETY: L1 i L2.

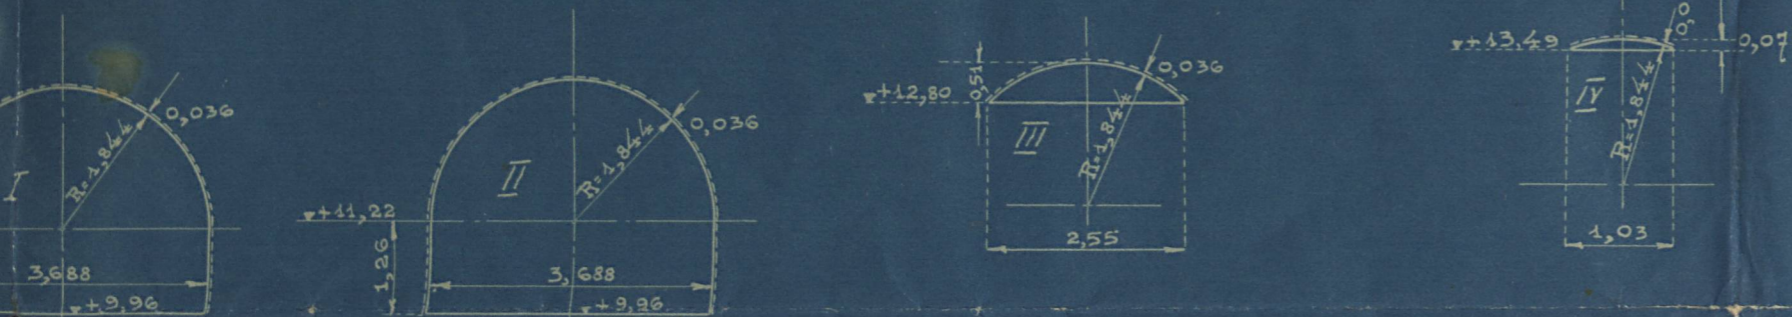




TA L3.



OCZNYCH.

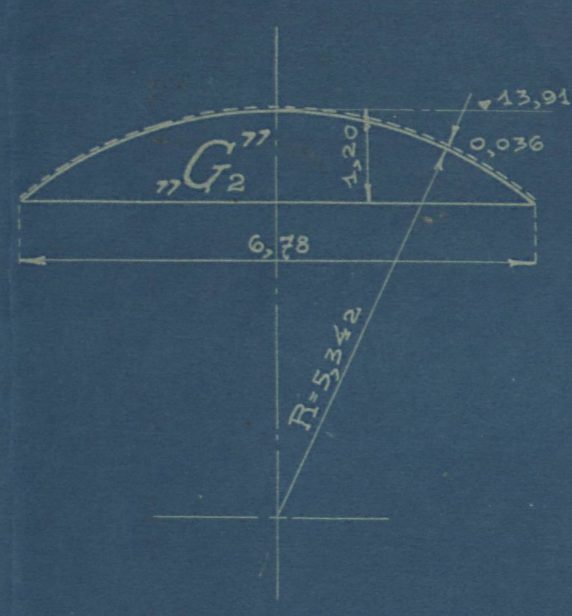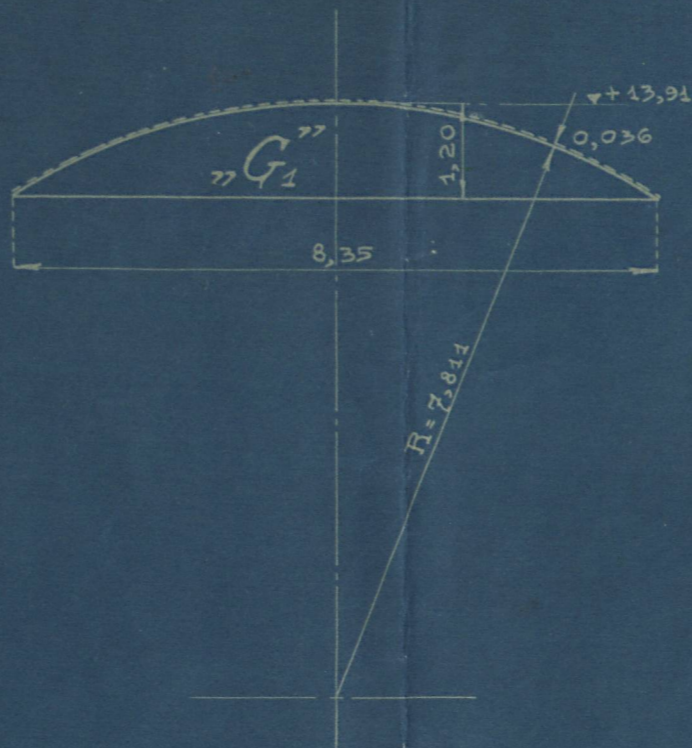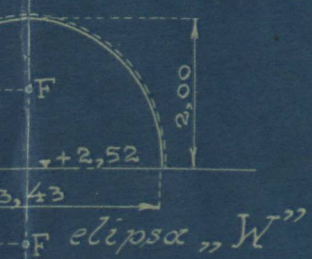

KOPUŁA GŁÓWNA.

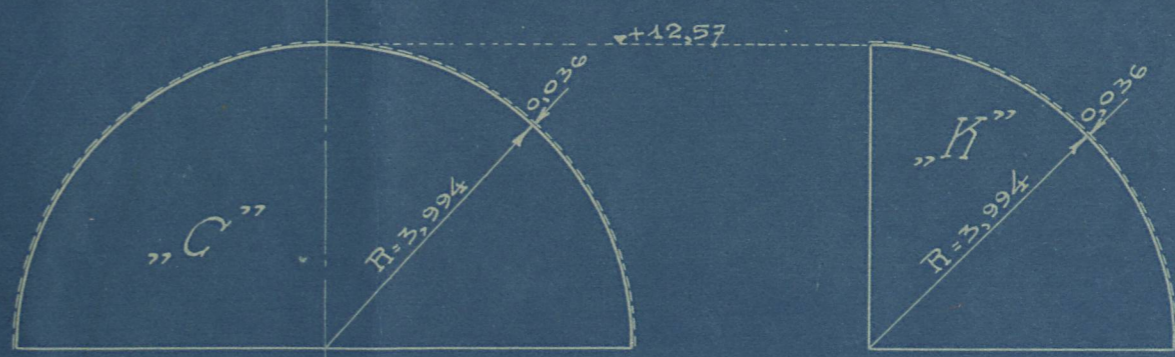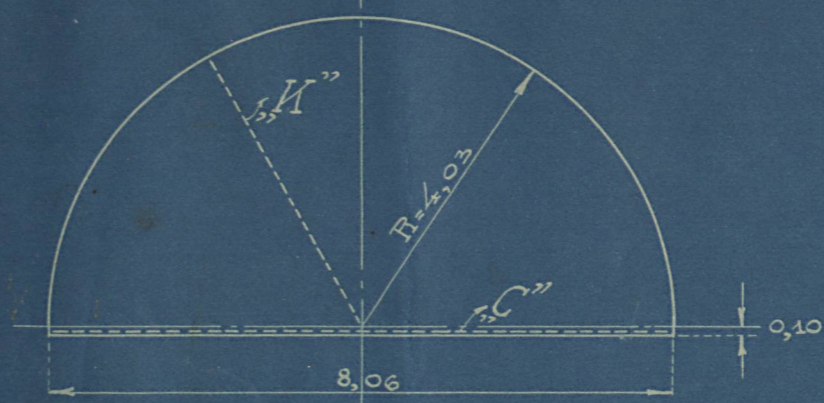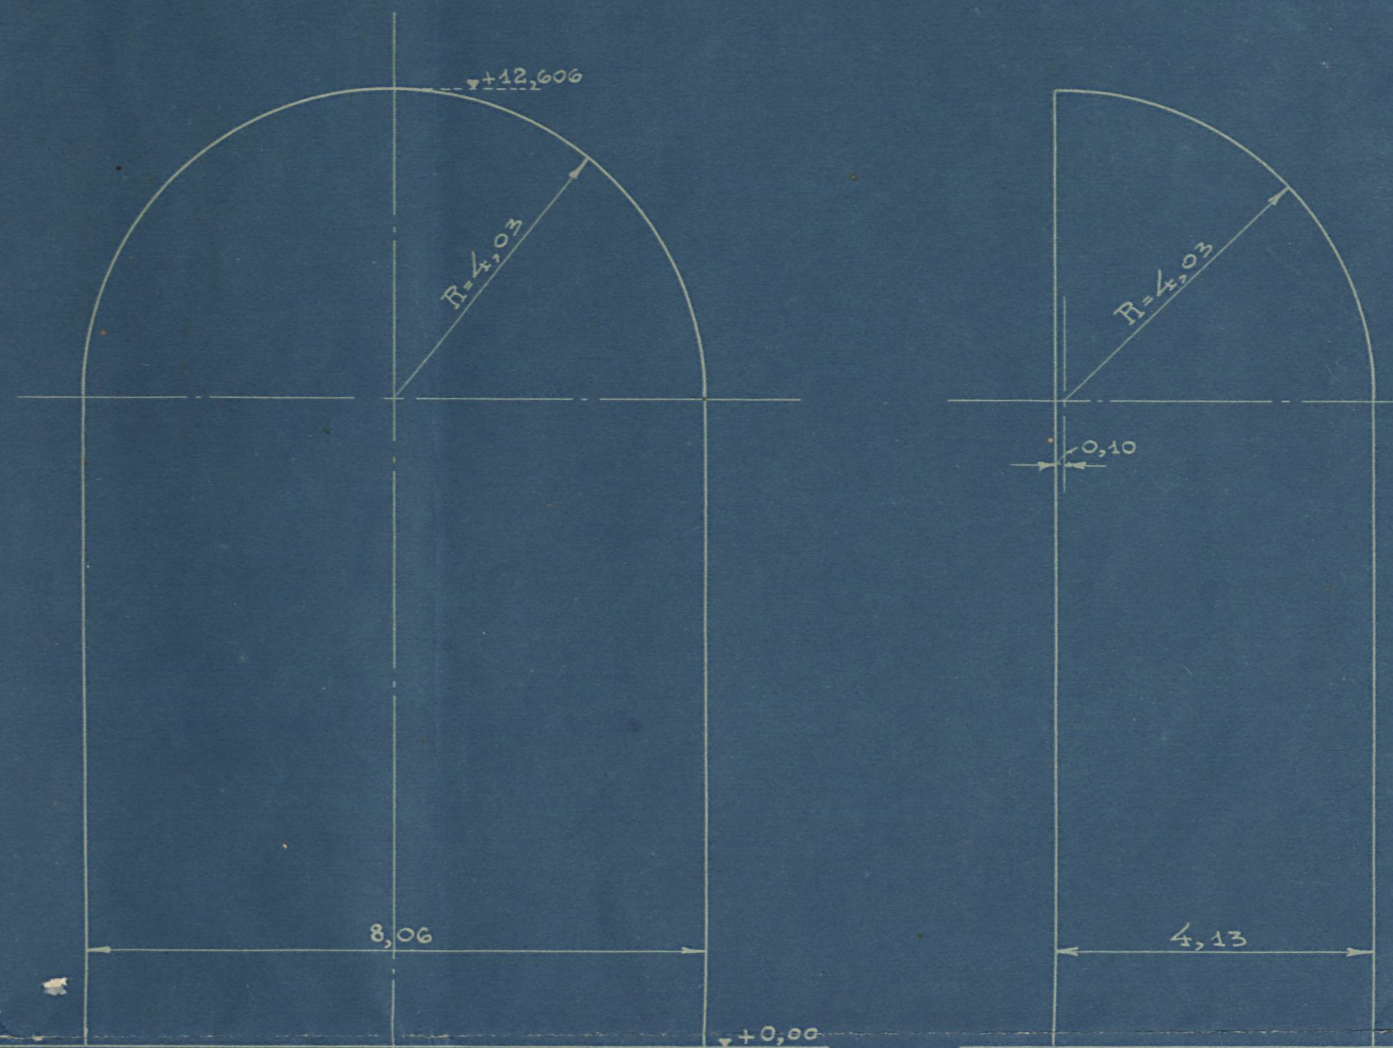

**KS.WS.I.**

PRZEDSIĘBIORSTWO ROBÓT  
INŻYNIERSKICH I BUDOWLANYCH  
W. PASZKOWSKI, P. PRĄCZNIK I S-ka  
ul. 3 opr. nda

**KOŚCIÓŁ WE WSOLI.**

**KRĄŻYNY NAWY GŁÓWNEJ**

**PREZBITERJUM. SKALA 1:100.**

PRZEJRZANO

WARSZAWA 4-X-26.

