


WIDOK PERSPEKTYWICZNY.

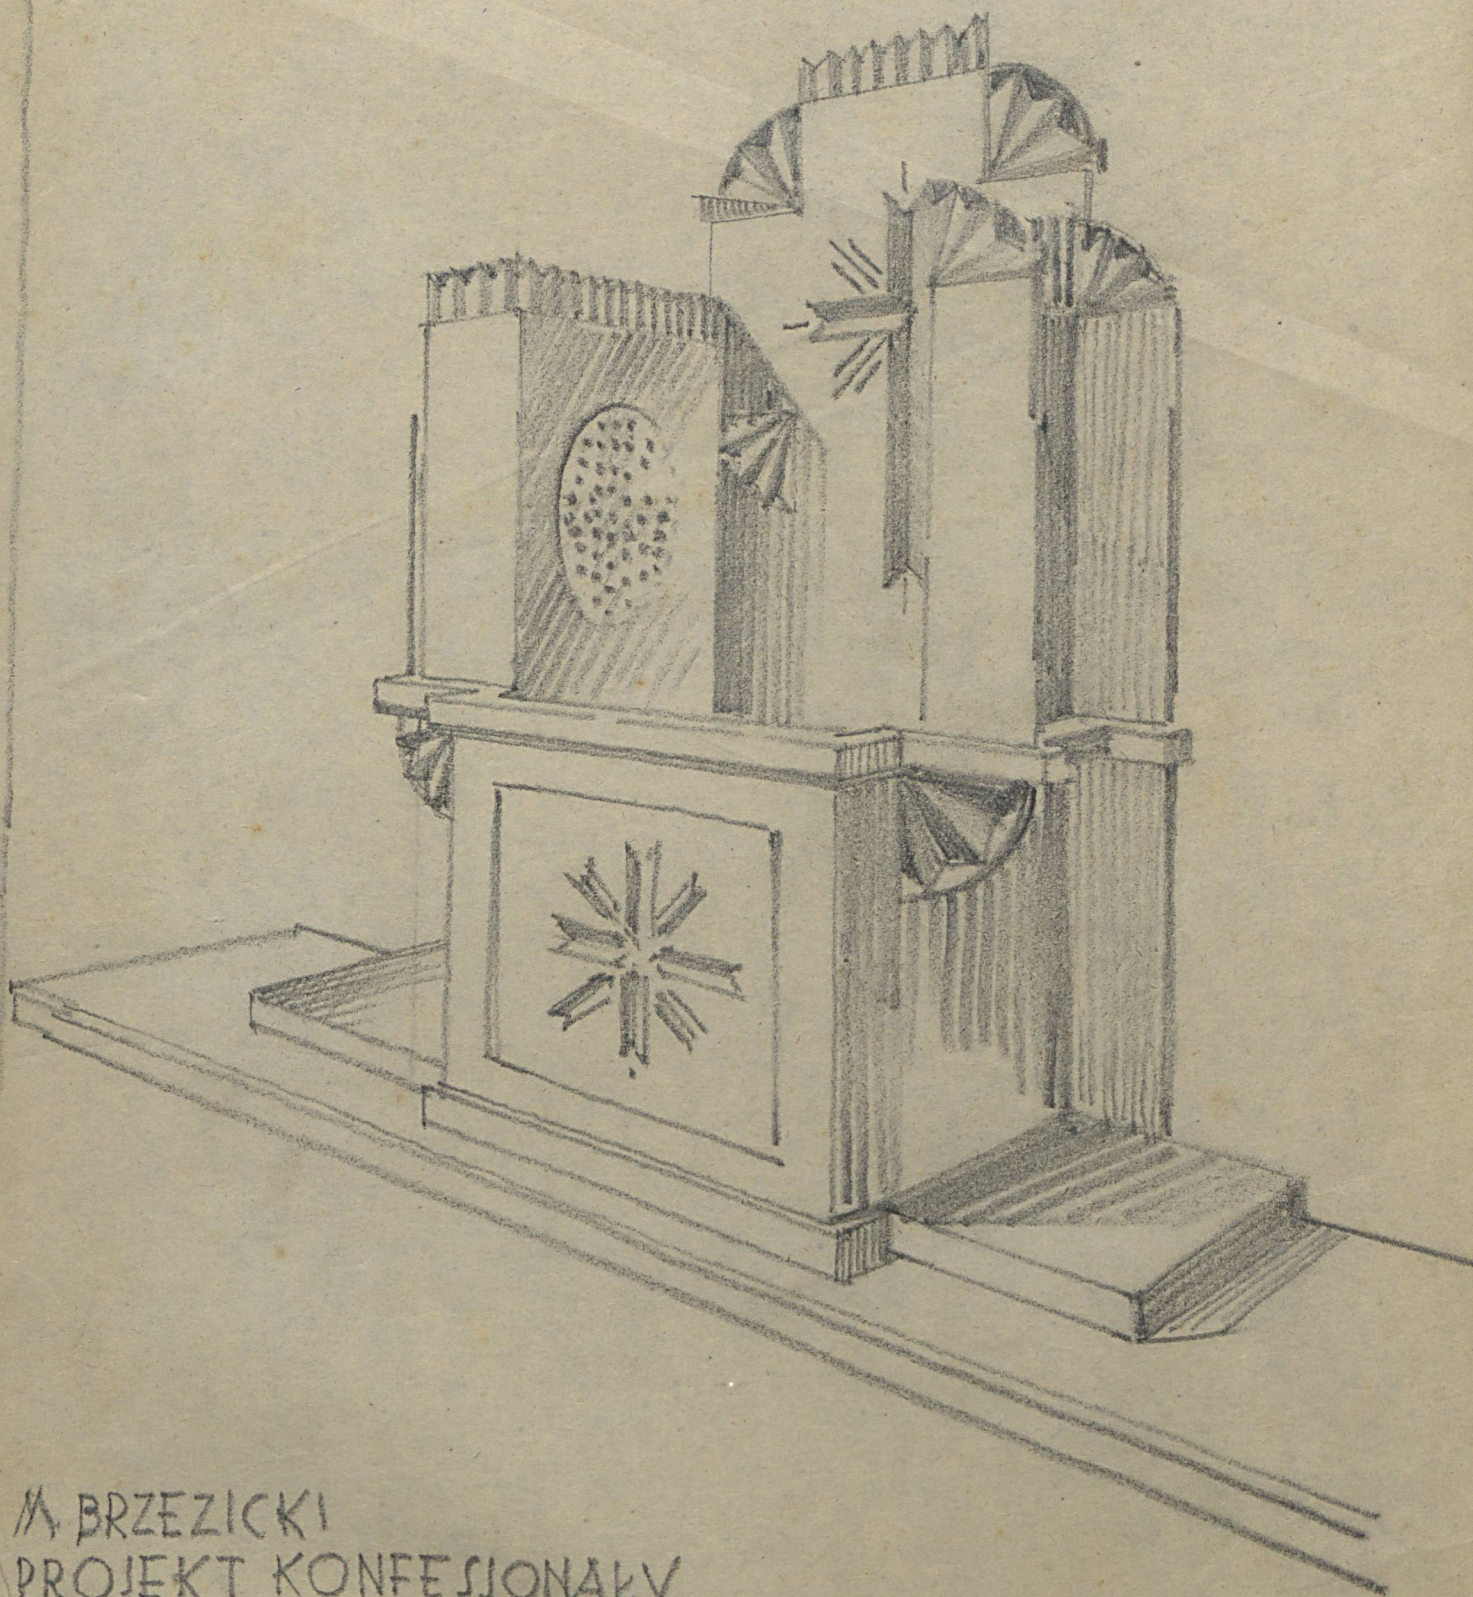

M. BRZEZICKI
PROJEKT KONFESJONALU
DLA KOŚCIOŁA WE WSOLI.