


M. BRZEZICKI
PROJEKT KONFESJONAŁY
DO KOŚCIOŁA WE WSOLI

WŁASNOŚĆ RYSUNKU I KOMPO-
ZYCJI ZASTRZEGA SIĘ.

ALTERNATYWA 2.

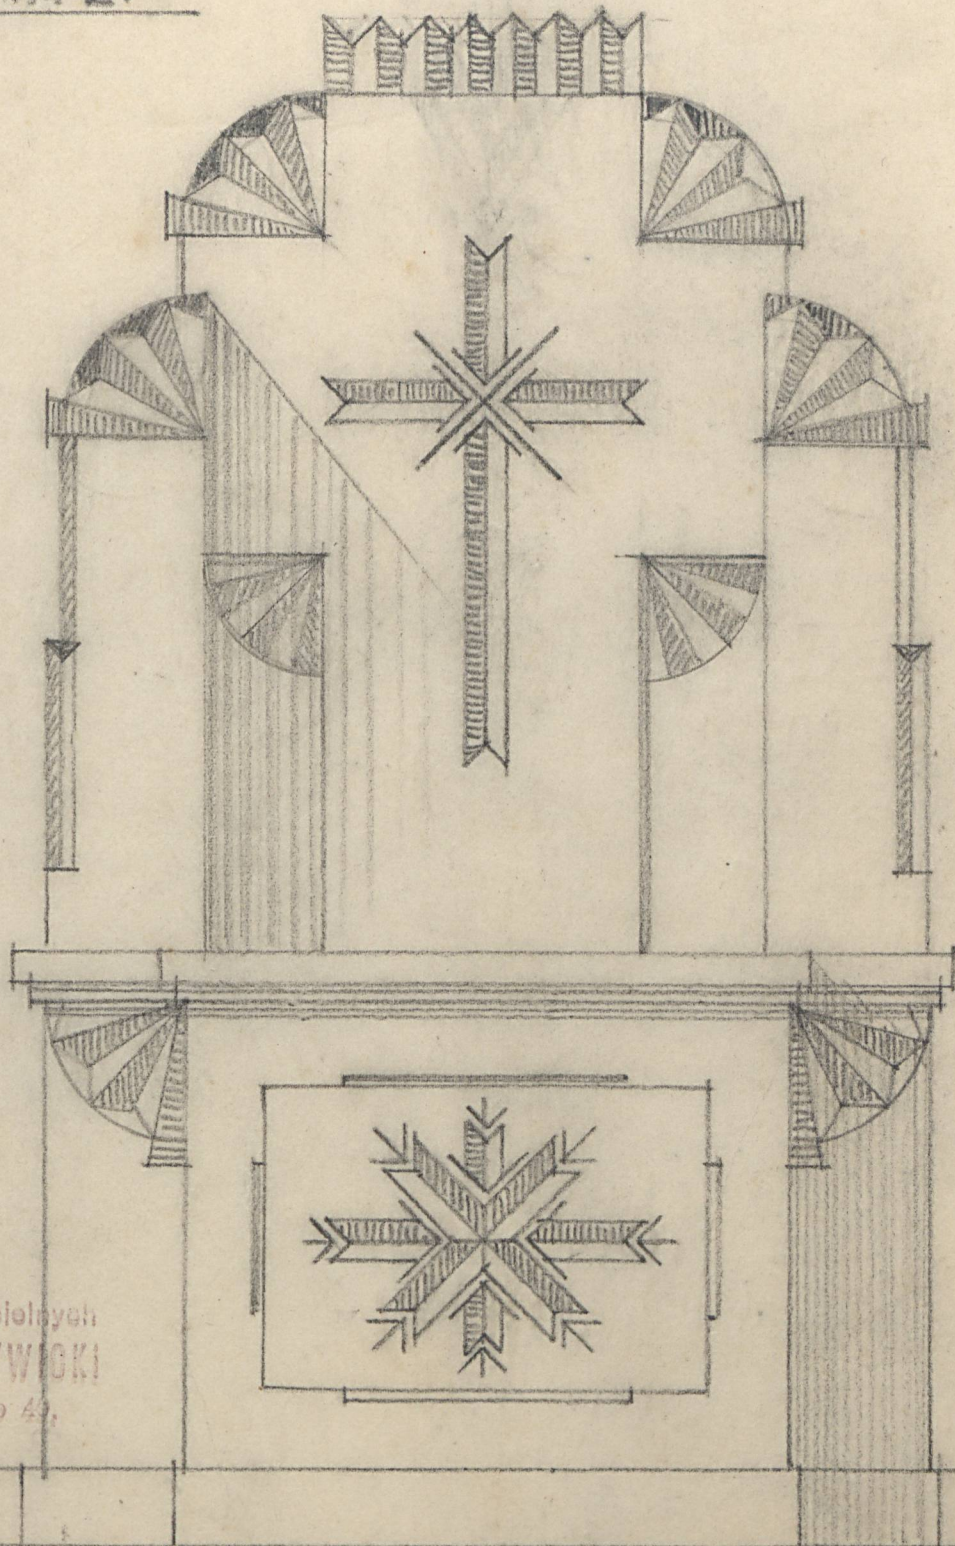

Wytwórnia robót kościelnych
M. KRZYWICKI
Radom, Żeromskiego 49.