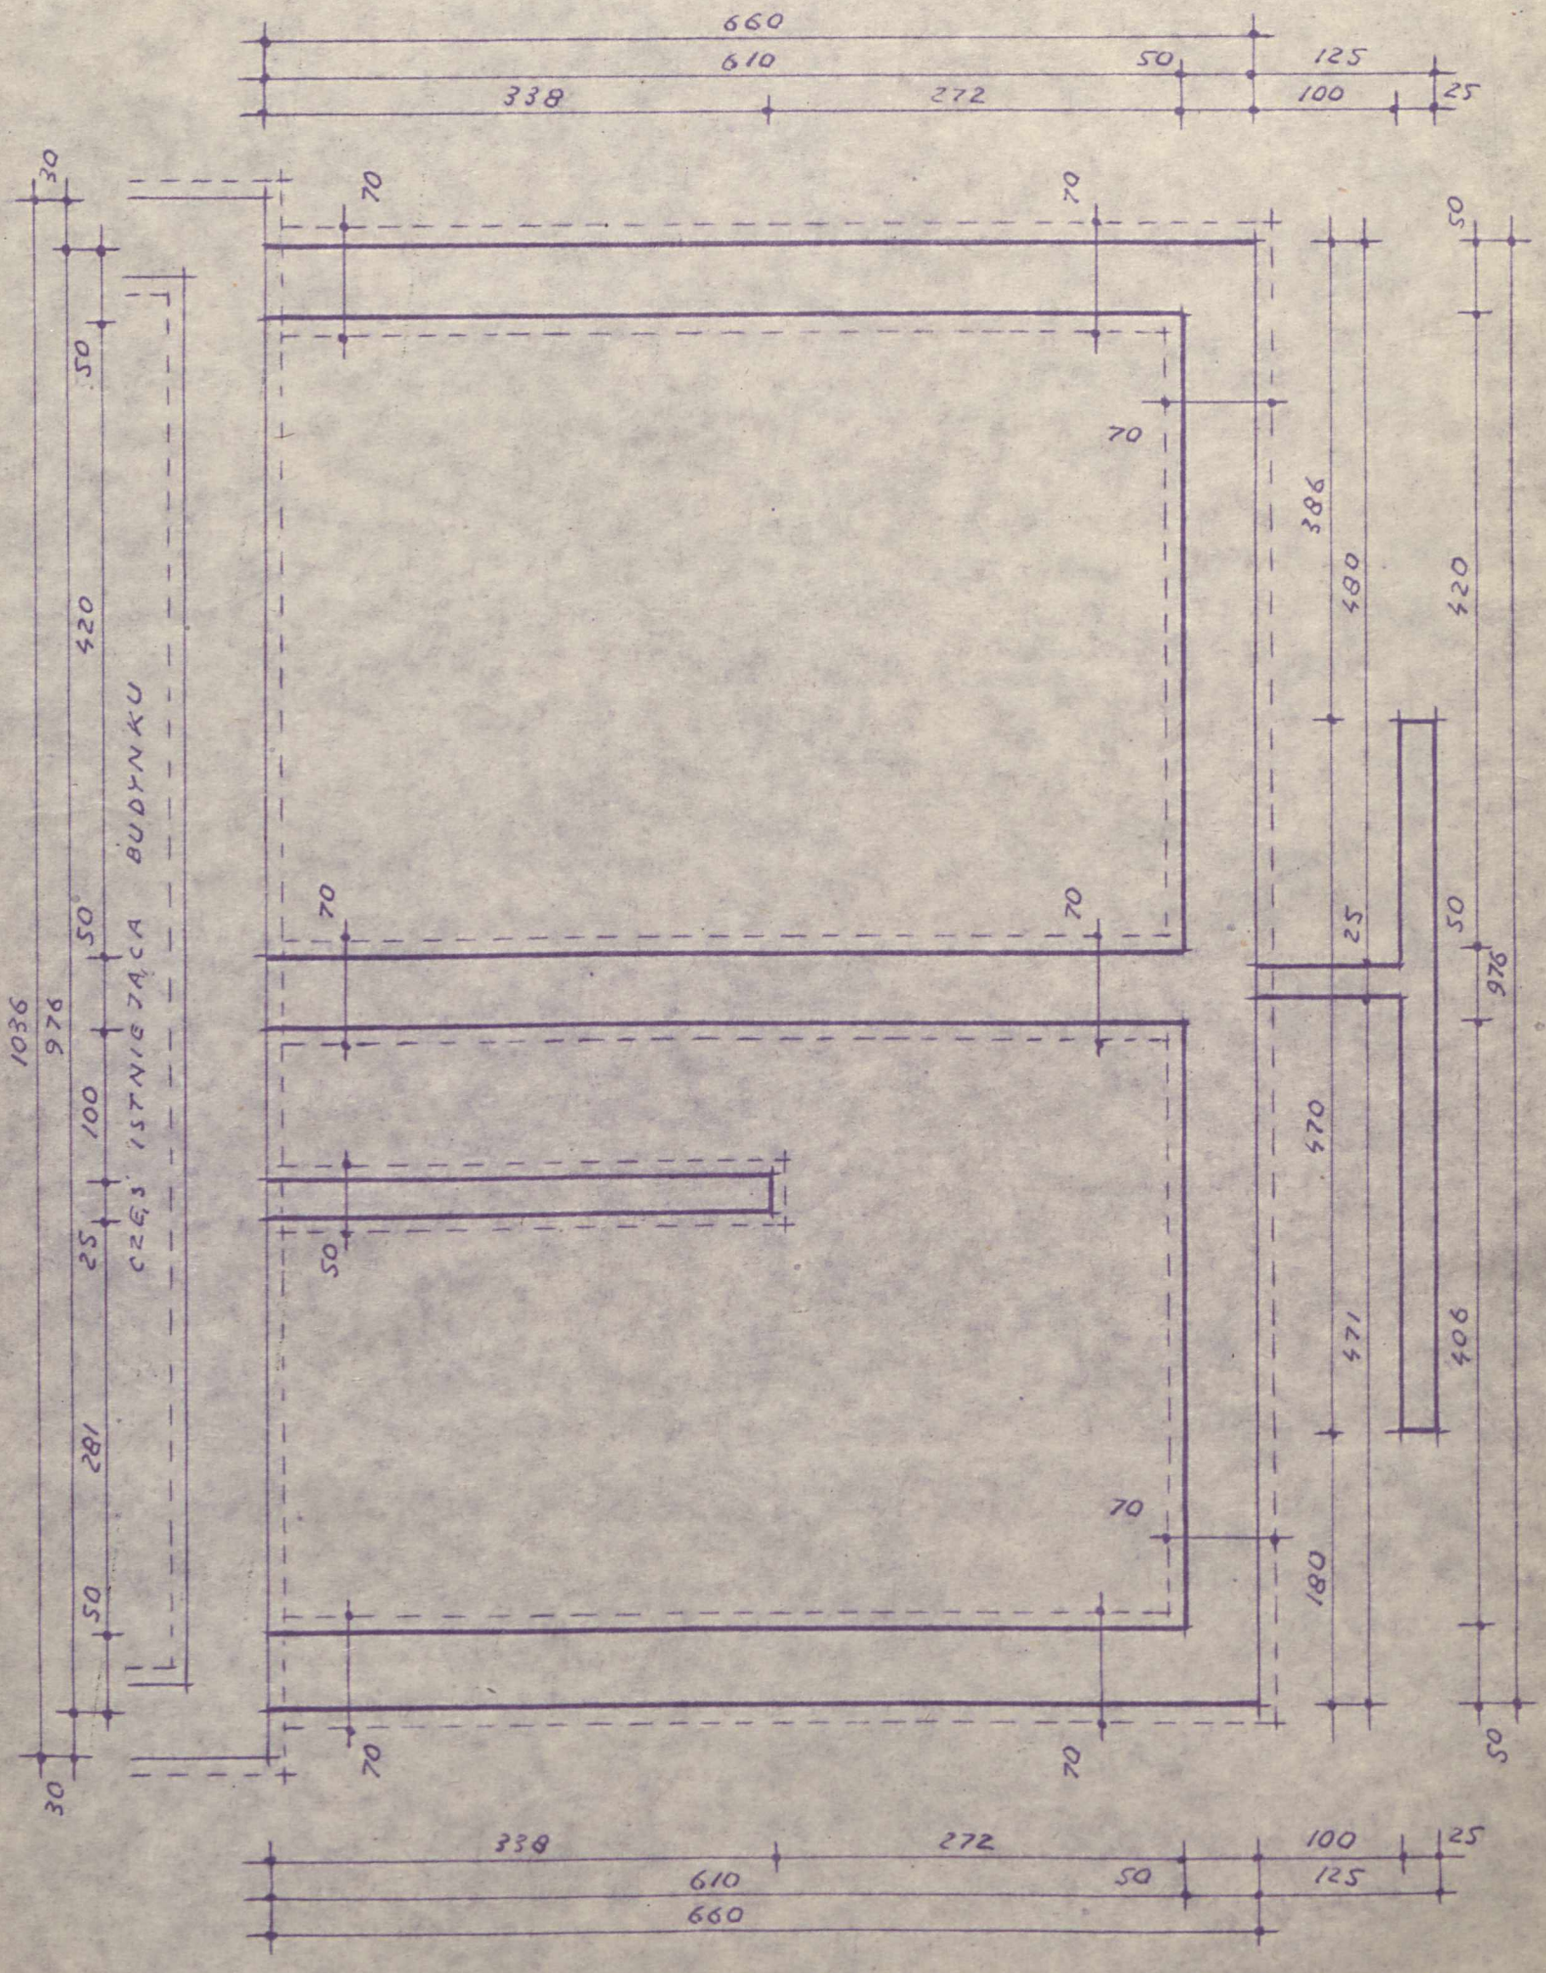

RZUT POZIOMY ŁAW I FUNDAM. 1-50