
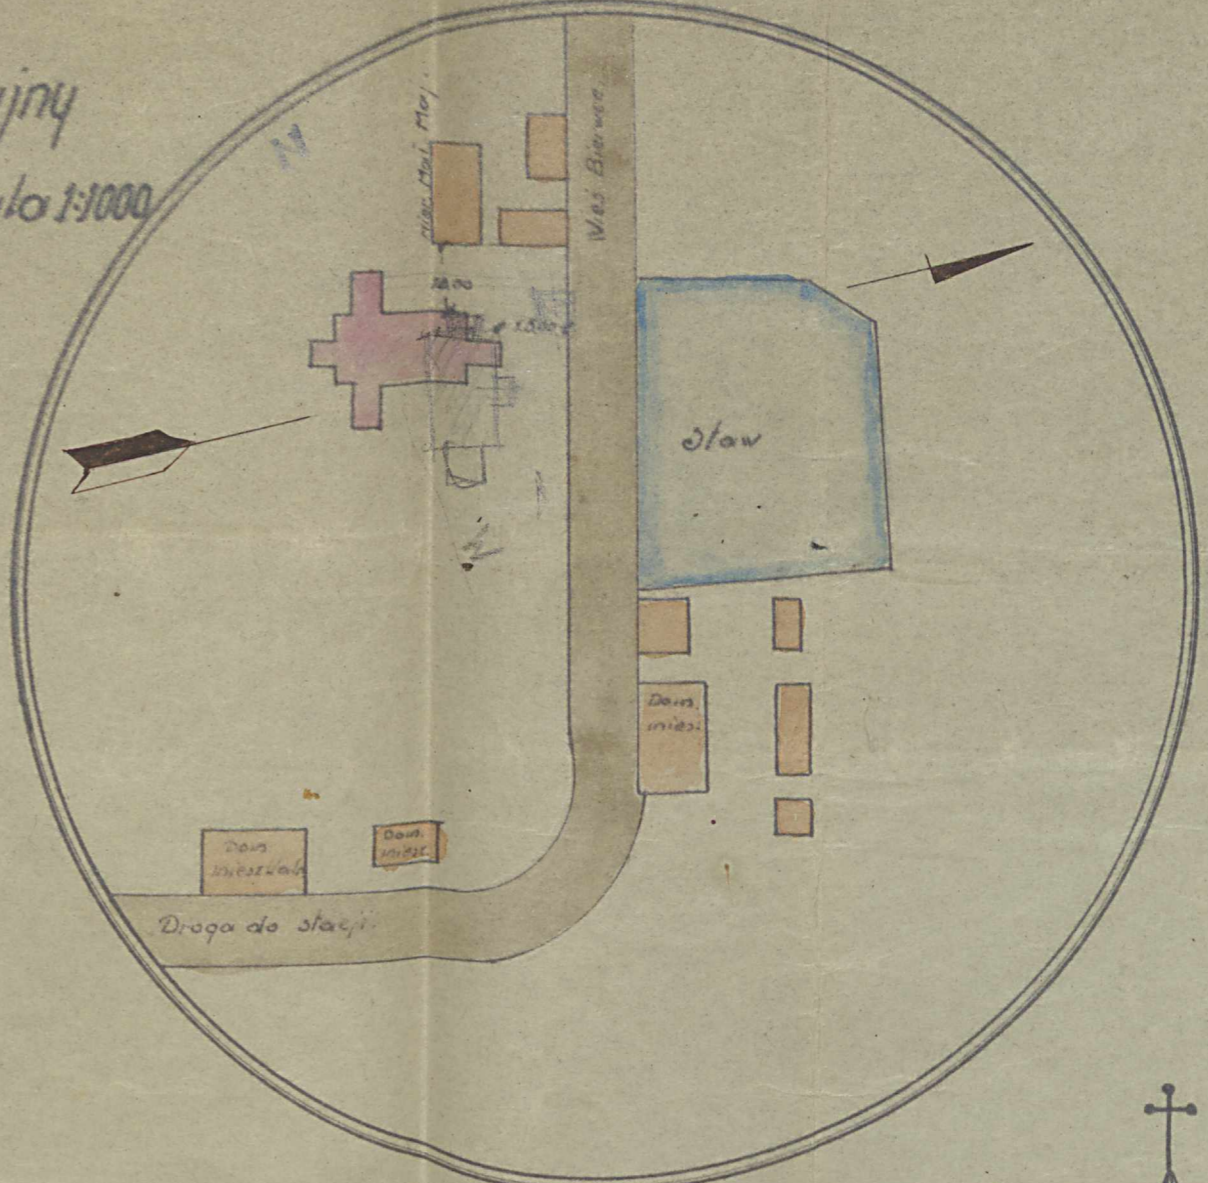


Rzut poziomy.


Plan sytuacyjny

Skala 1:100.

Skala 1:1000.

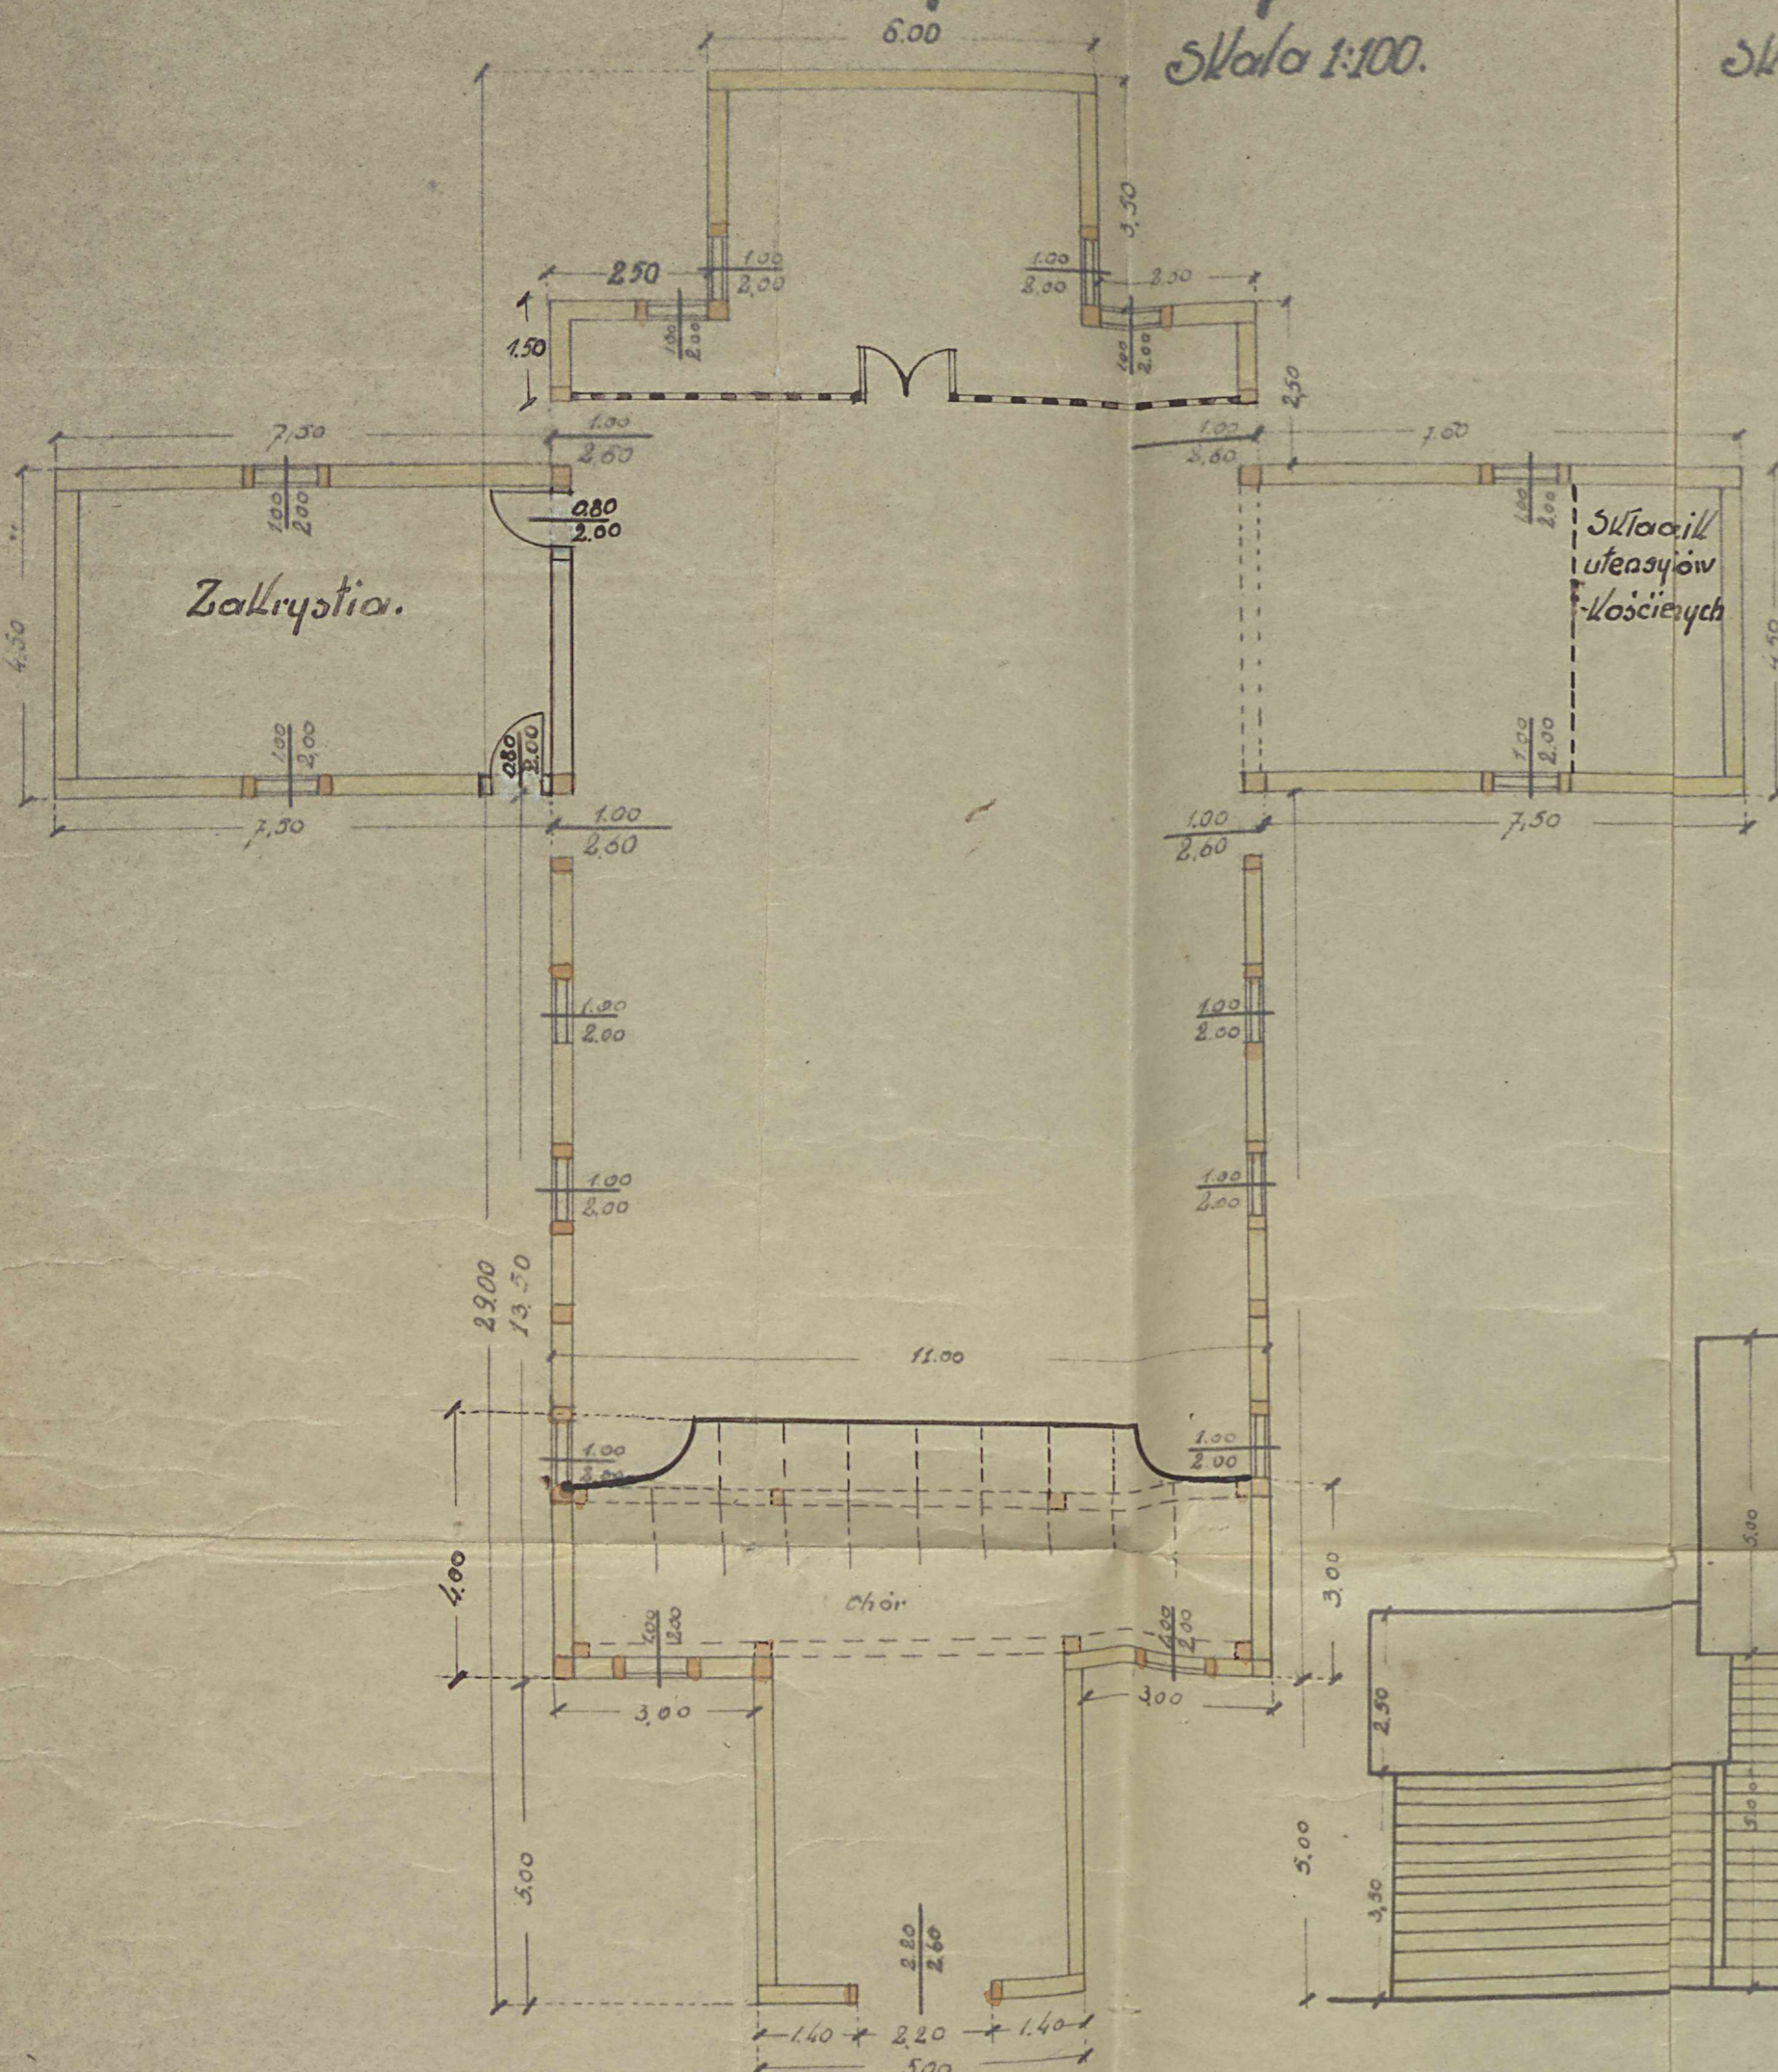

Widok boczny.

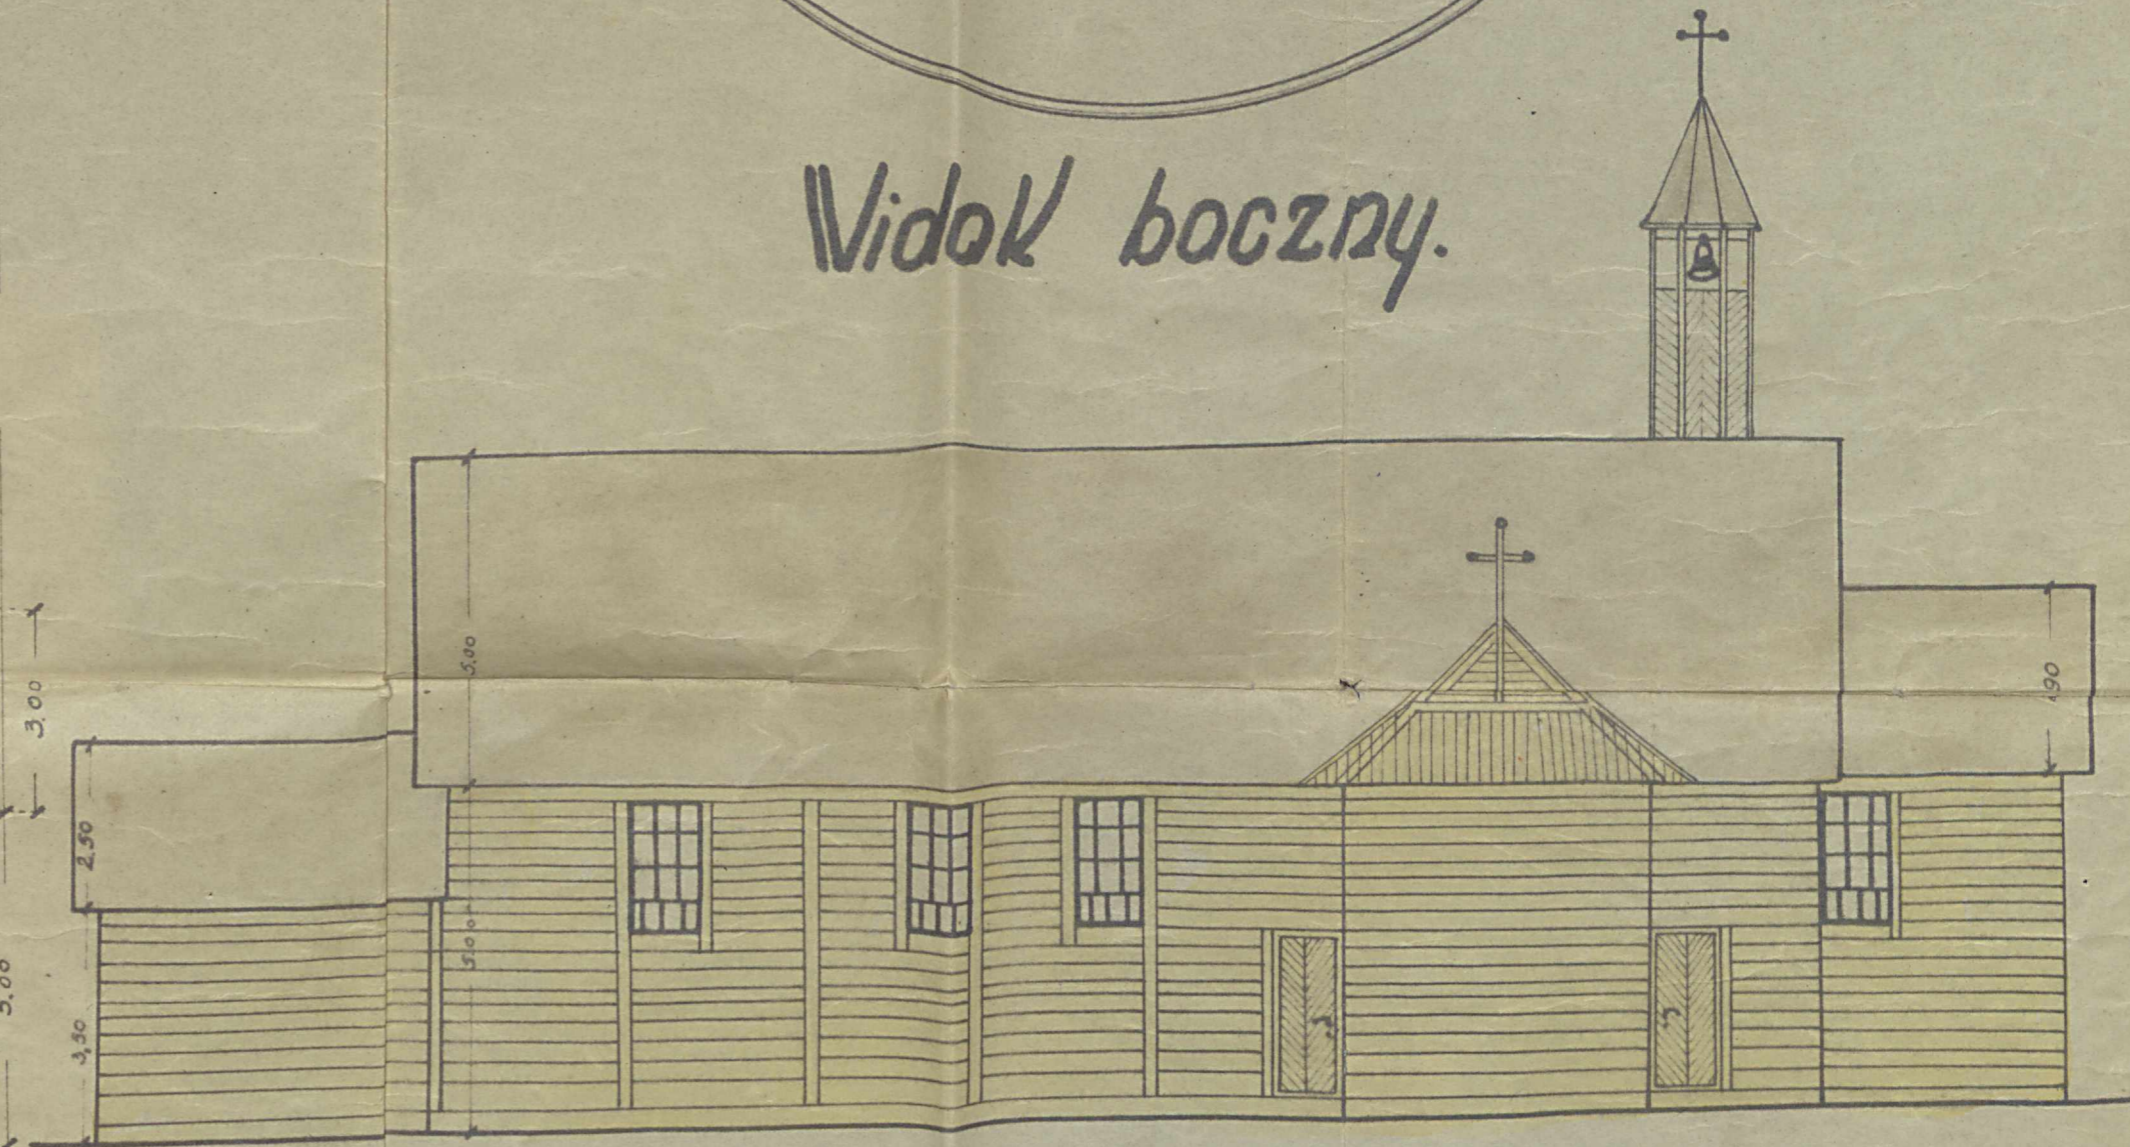

Przekrój poprzeczny.



1. Kościół wykonany jest z drewna o grubości około 12-13 cm.
2. Strop kościoła podwyższony o 1 m w sposób wieloczny na przekroju.
3. Kościół kryty gontem.

Projekt kościoła we wsi Bierwce.

Gminy Jedlińsk.
Powiat Radom.

Projektant i wykonawca
[Signature]