PRZEKROJE

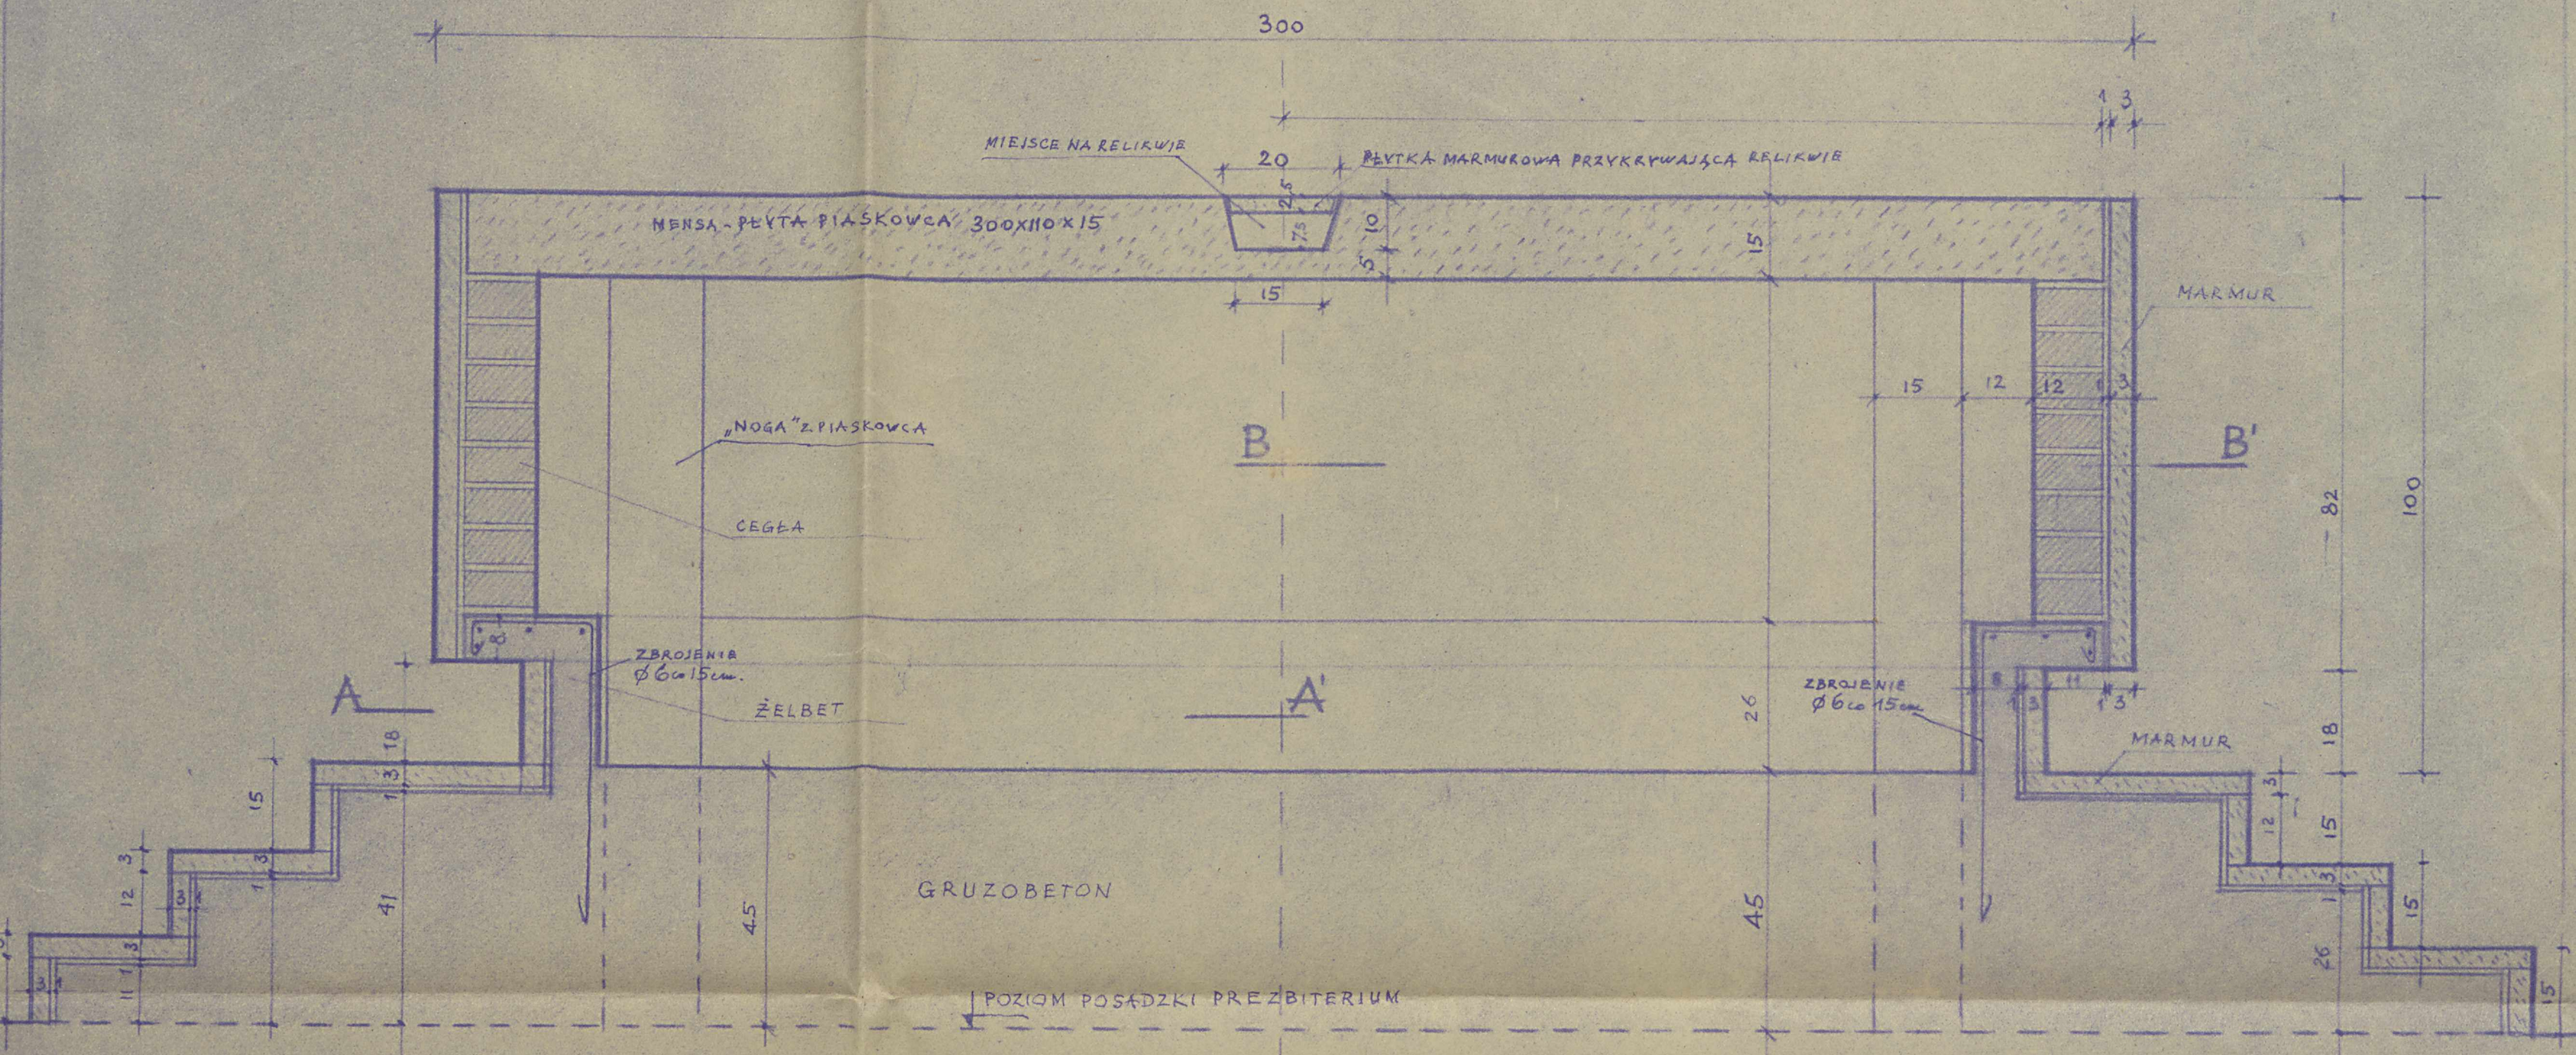

PRZEKRÓJ PIONOWY PODŁUŻNY 1:10

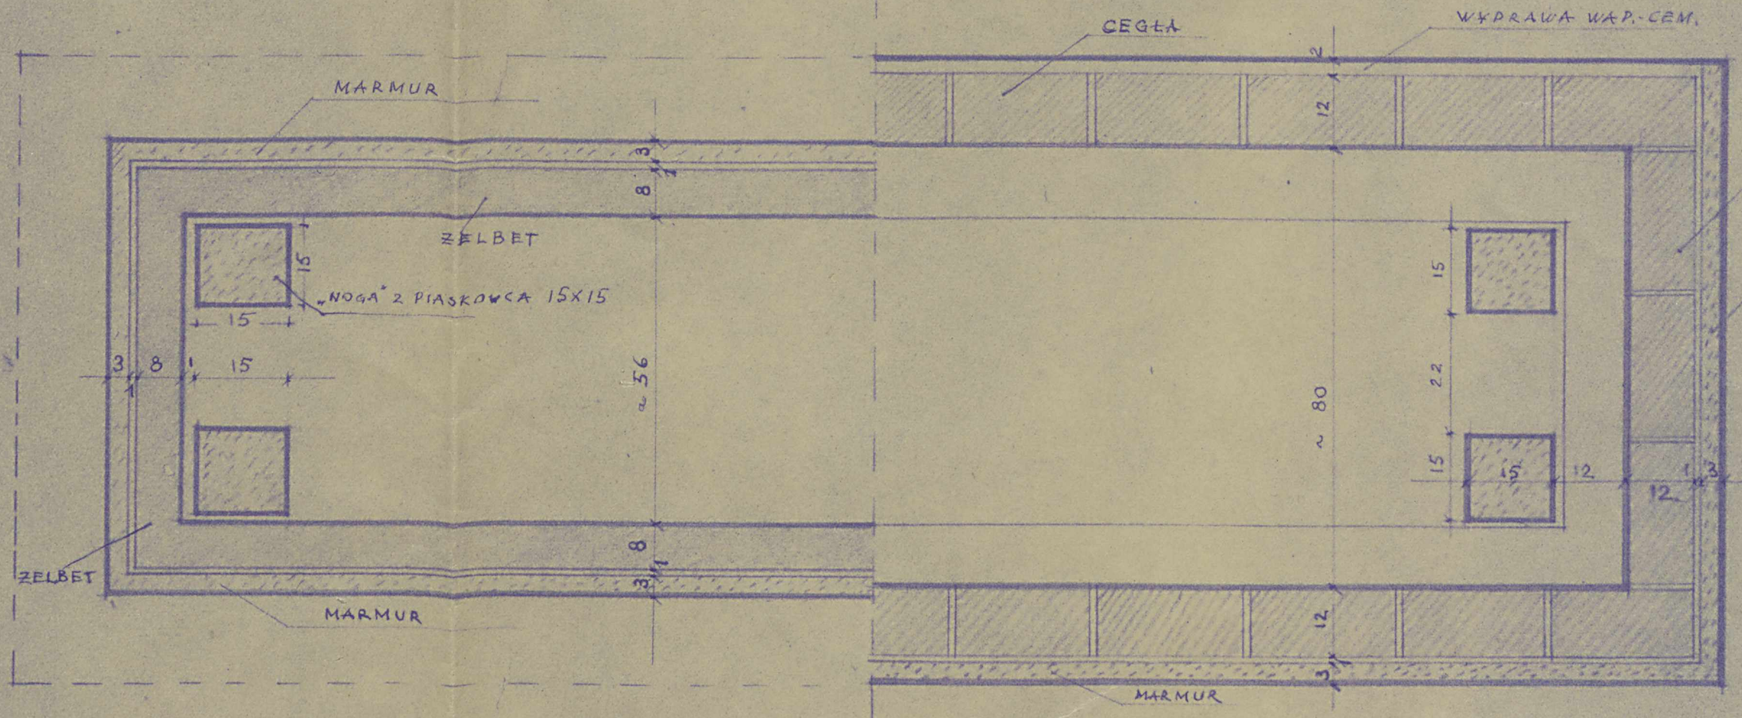

PRZEKRÓJ POZIOMY W POZIOMIE A - A' 1:10

PRZEKRÓJ POZIOMY W POZIOMIE B - B' 1:10

340