



PROJEKT ZABETONOWANIA STOPNI - SKALA - 1:10.

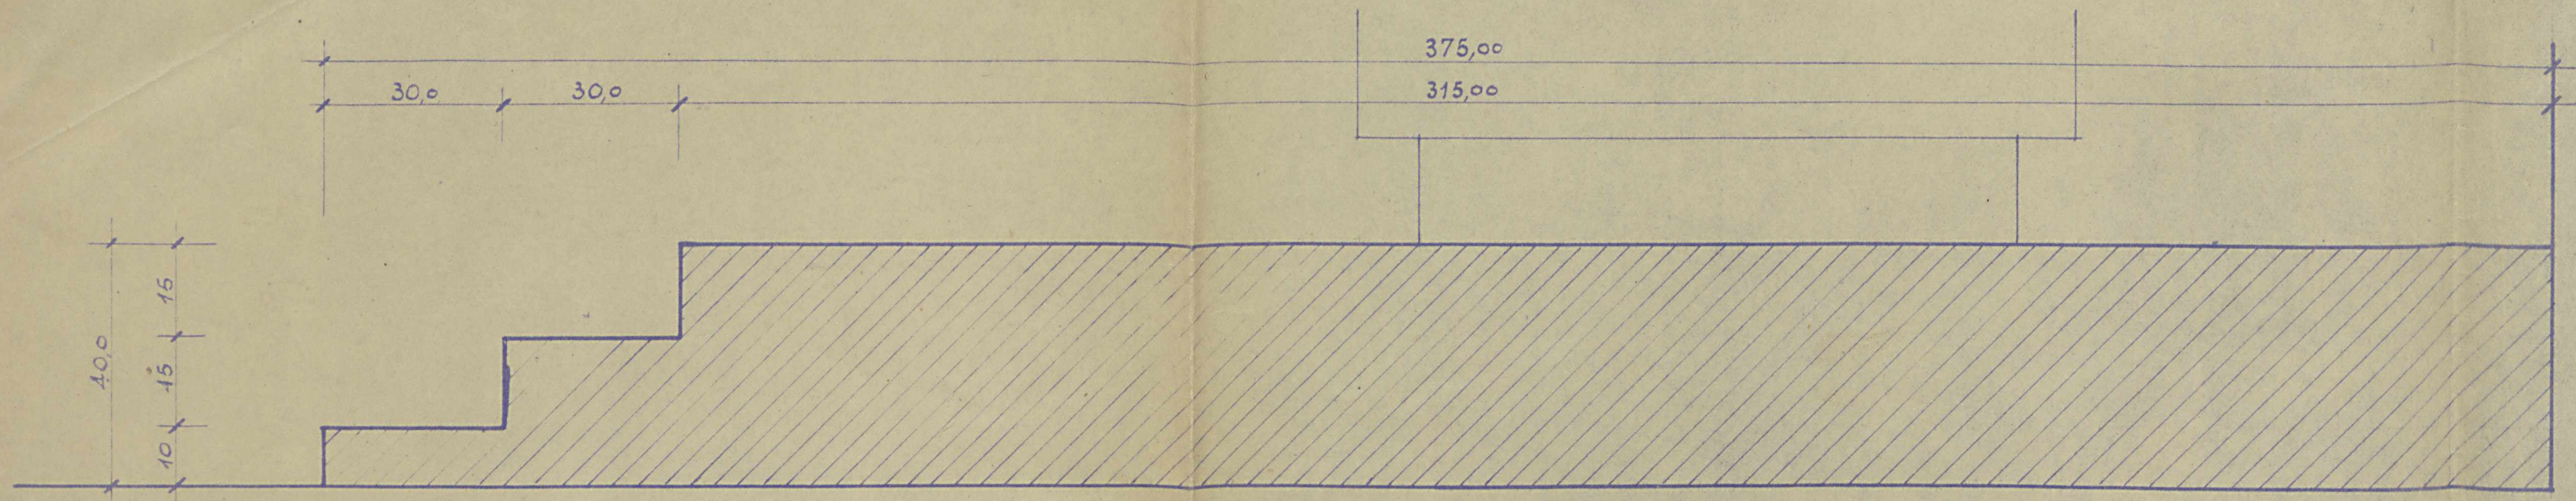

PRZEKROJ POPRZECZNY. - 1:10. -

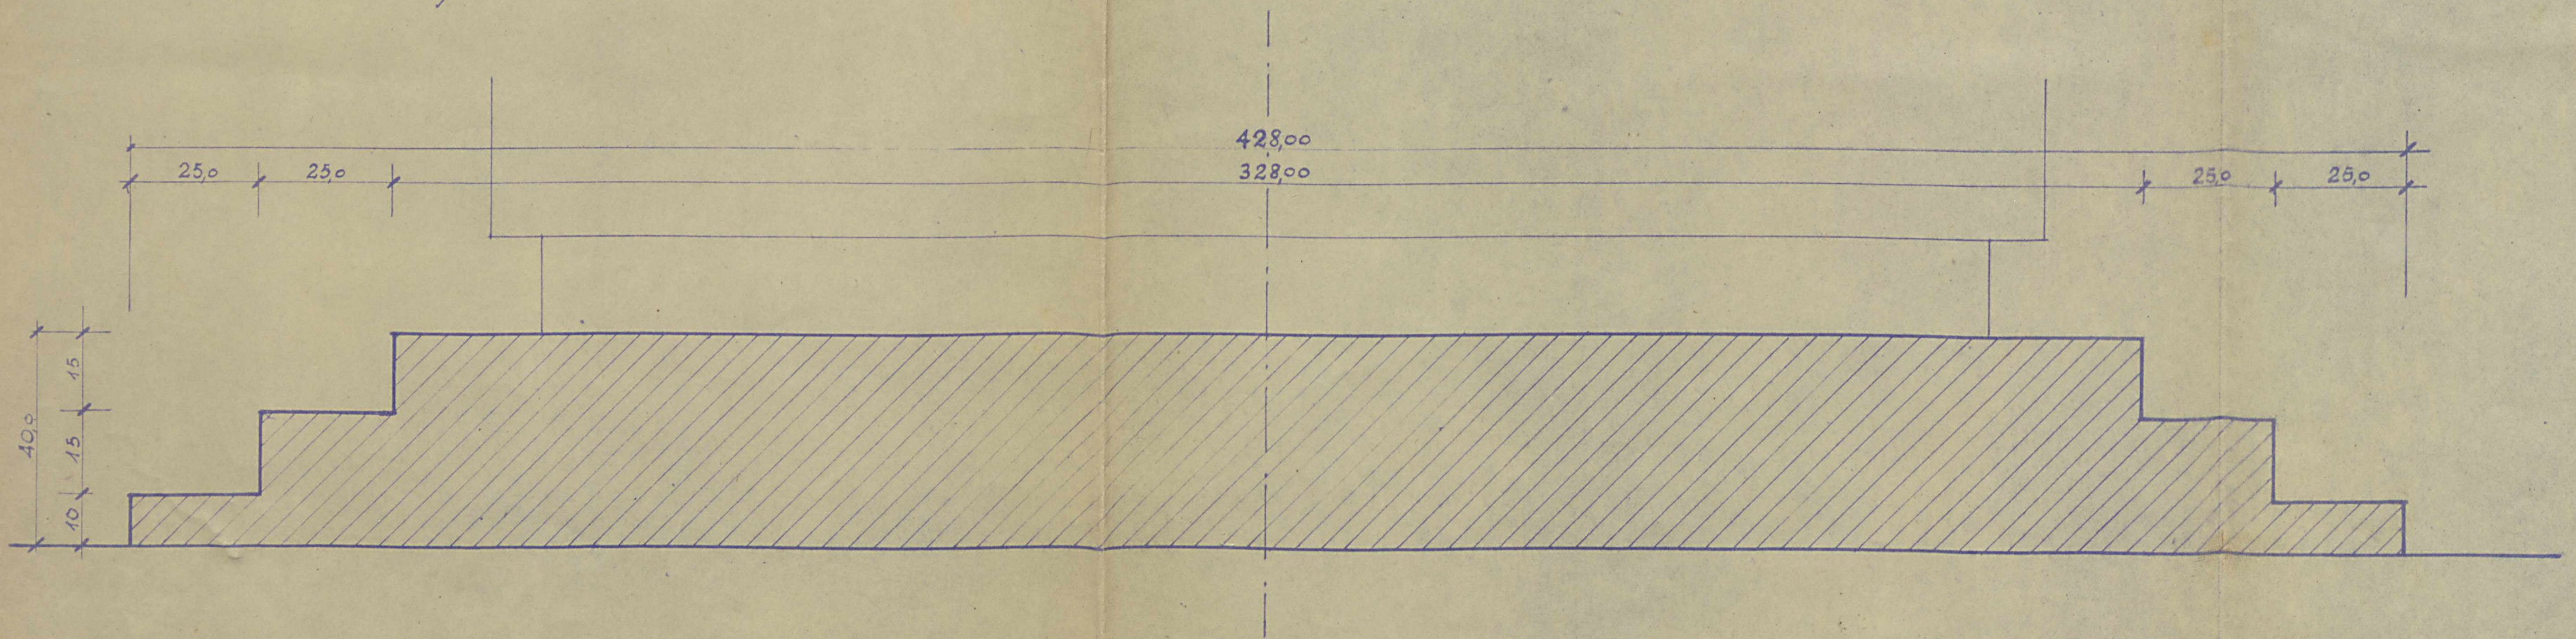

PRZEKROJ PODLUZNY - 1:10. -