

Część skrajną frontową
 nowego kościoła parafialnego
 w Rozwieszewie

Cokoł z cegły
 gładkiej
 w wierzchu przy
 pomocy muru
 muru wadlowego



Kamień


Kamień bryła osadzony
 poziom
 walec odpowiedni
 między cokołami

a

16 1/2'

10'

11 3/4'
 do osi

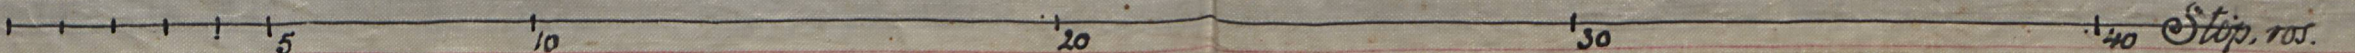

J. H. 2
 16/III 907.

Stępy, ros.