


# Przecięcie podłużne nawy bocznej transeptu i bocznej apsydy.

## UWAGI:

1/ Przed wykonaniem sklepień nad nawą główną należy wykadzić gzymsy według wydanych rysunków wielkości naturalnej.

2/ Przed wykonaniem arkad na słupach naw bocznych należy wykadzić gzymsy w nawach bocznych i podmurować podwieszane błędnie słupy.

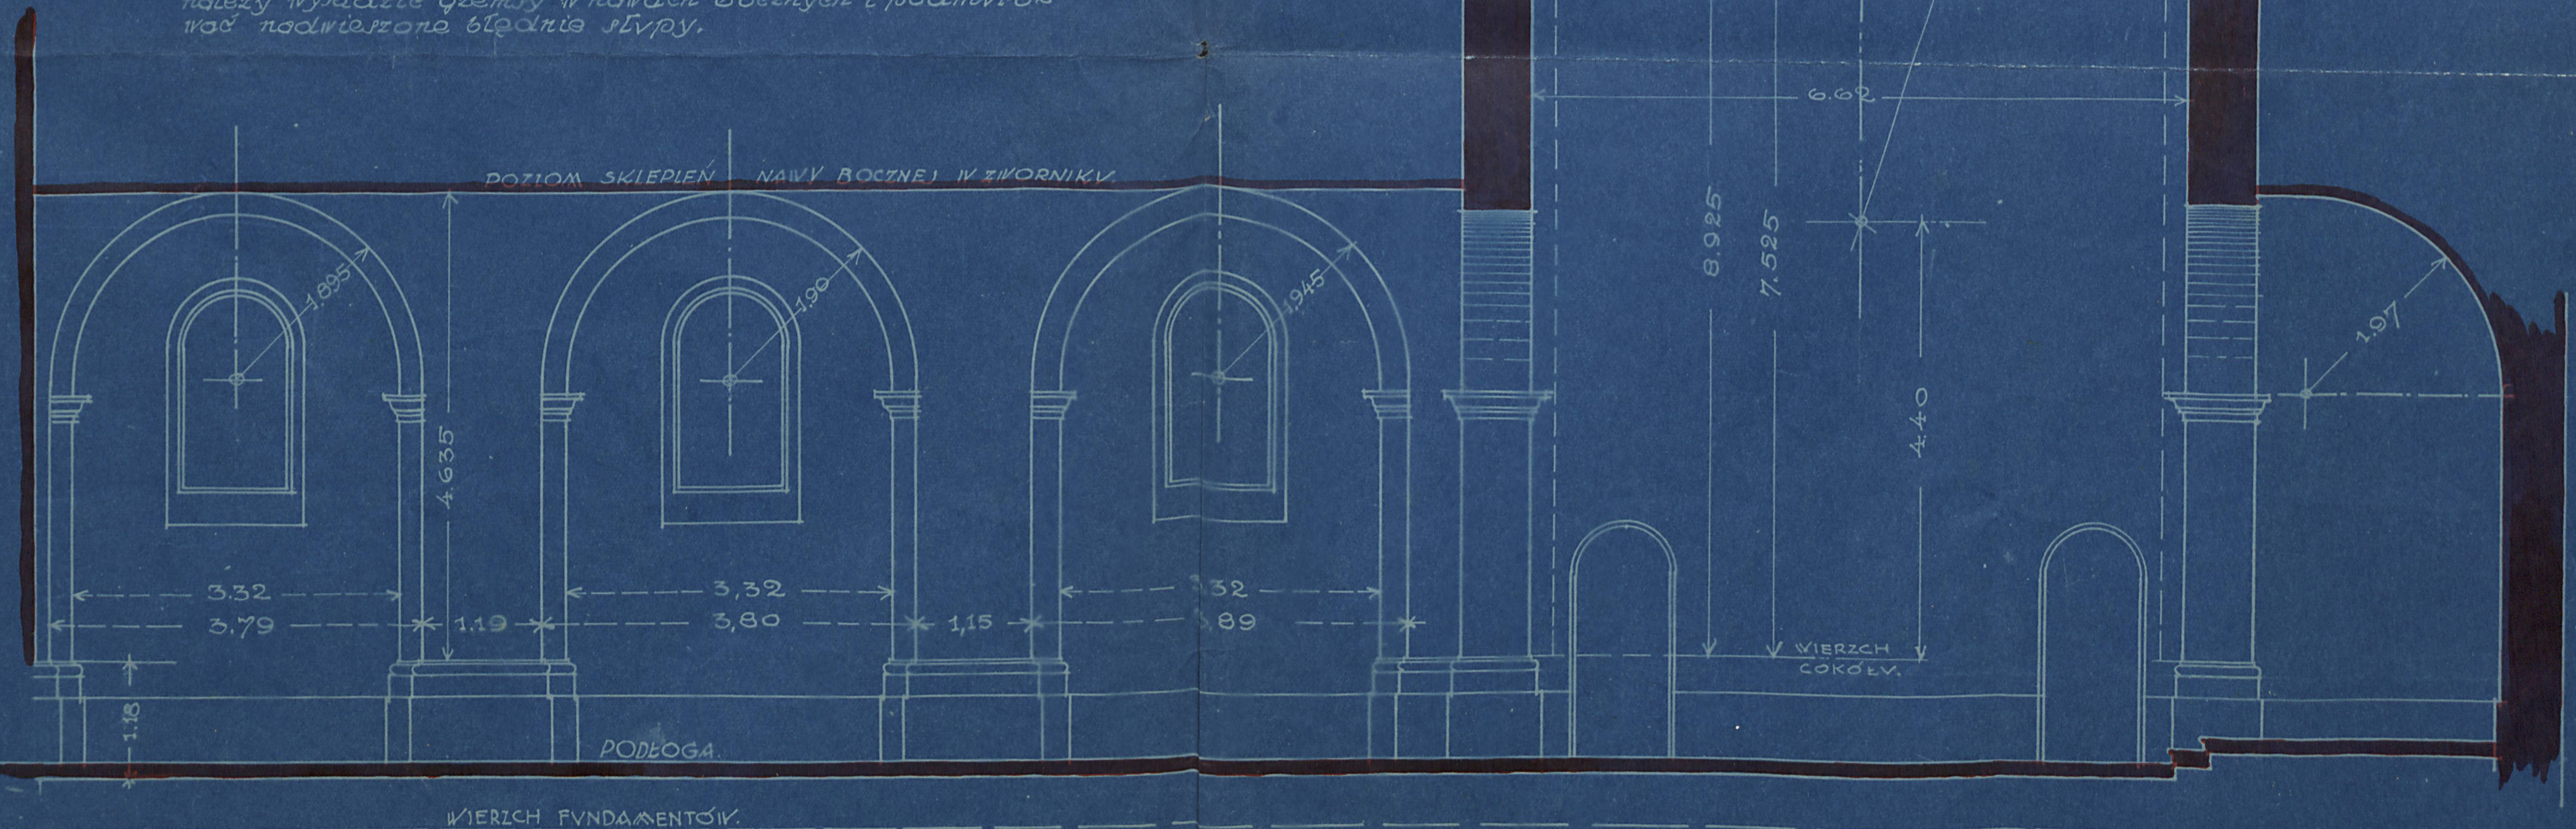

Skala 1:50