


WIDOK PERSPEKTYWICZNY

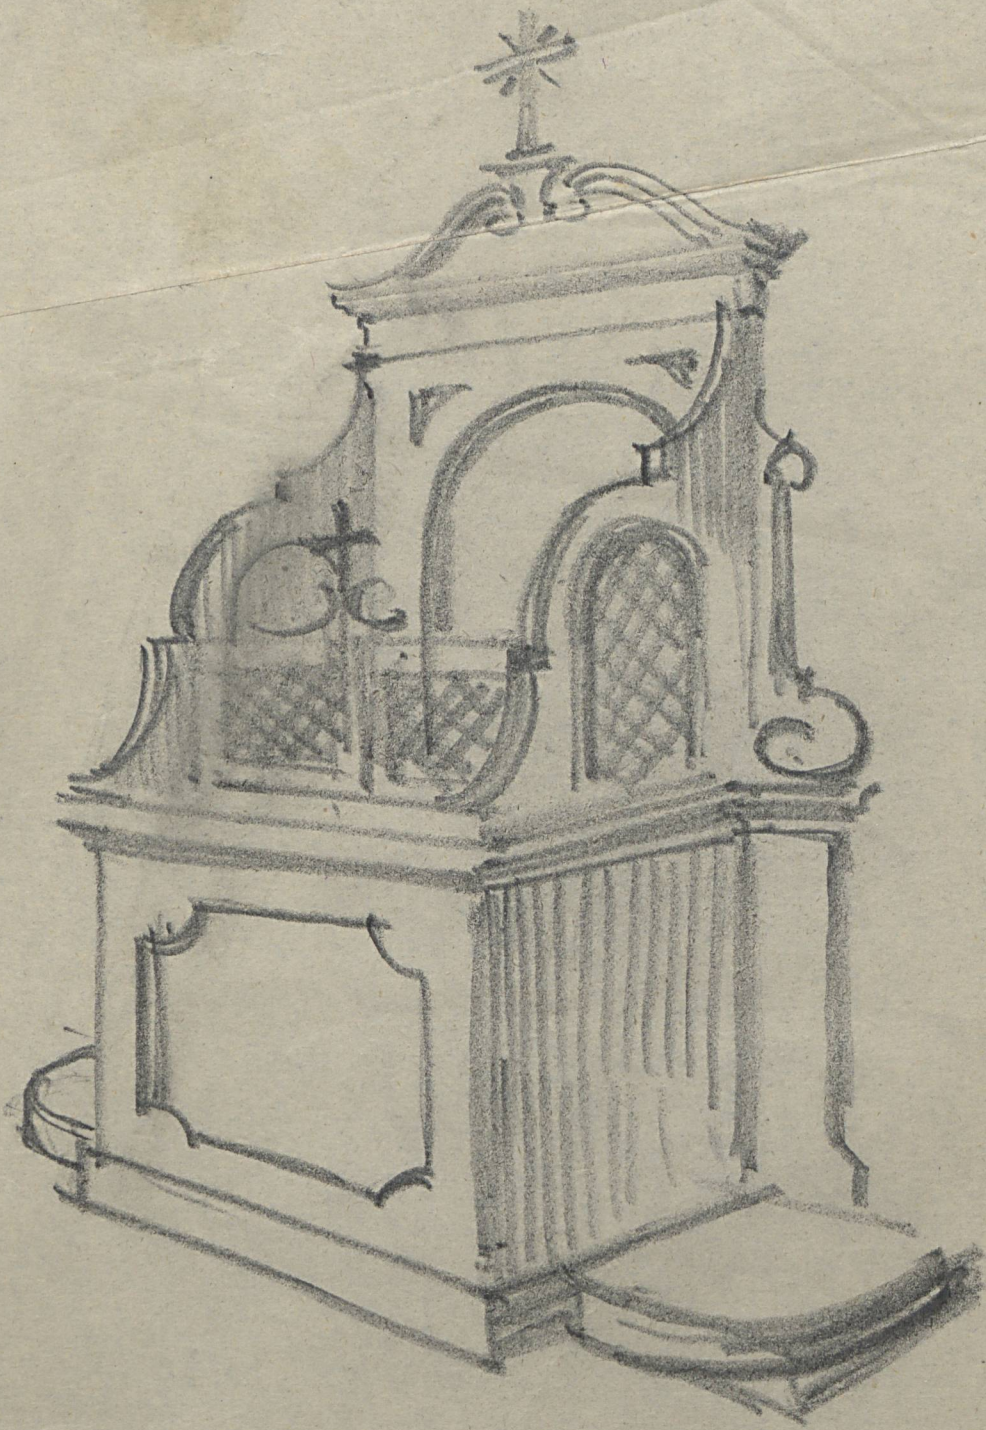

SZKIC PROJEKT  
KONFESJONALNY  
DLA KOŚCIOŁA WE WSOLI. M. BRZEZICKI