


Plan
1:50

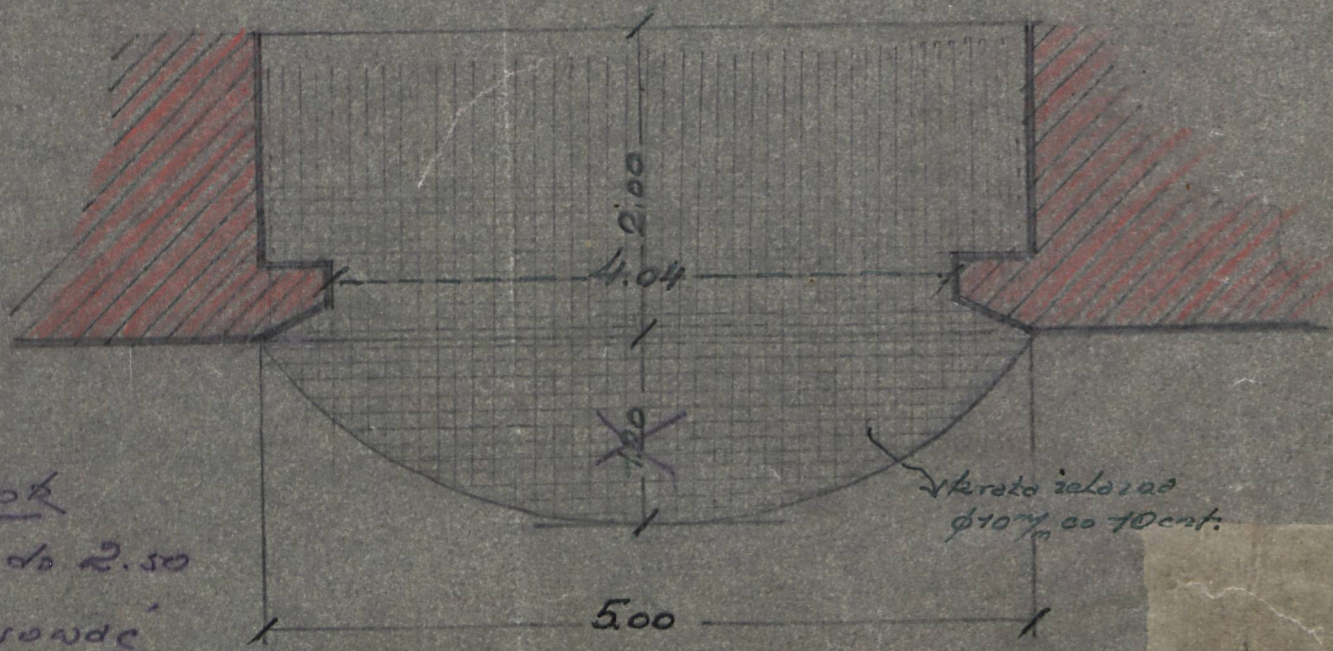

Wysokosc
od 2 do 2.50
(zarysowac
promieniem)


Dysument
wykonawczy chodu z betonu
w kominie we Wrocliu.

Ilosc zelaza:
Zelazo srednicy $\phi 24^{m/m}$.

$8.00 \text{ m} \times 3.551 = 28.40 \text{ tgr}$

" " $\phi 10^{m/m}$
 $4.20 \text{ m} \times 0.617 = 2.60 \text{ tgr}$

1:10

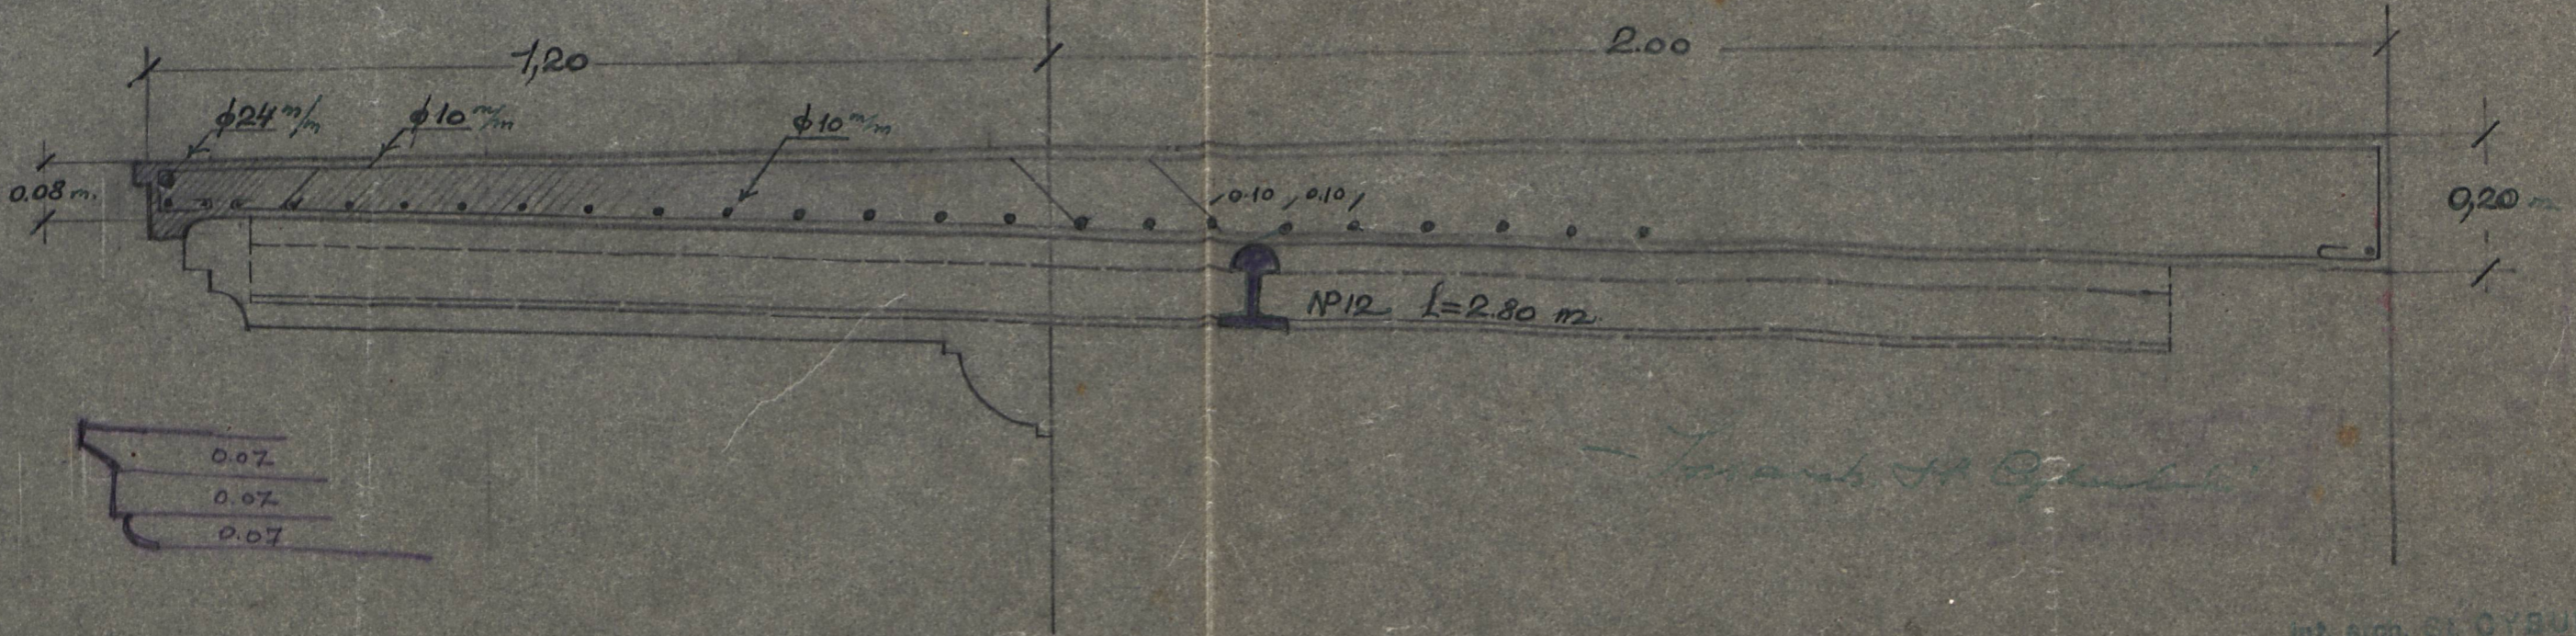

— Towarzystwo Inzynierskie