


Устройство в виде подиума
лежащего над колоннами


1496

ПЛАНЪ

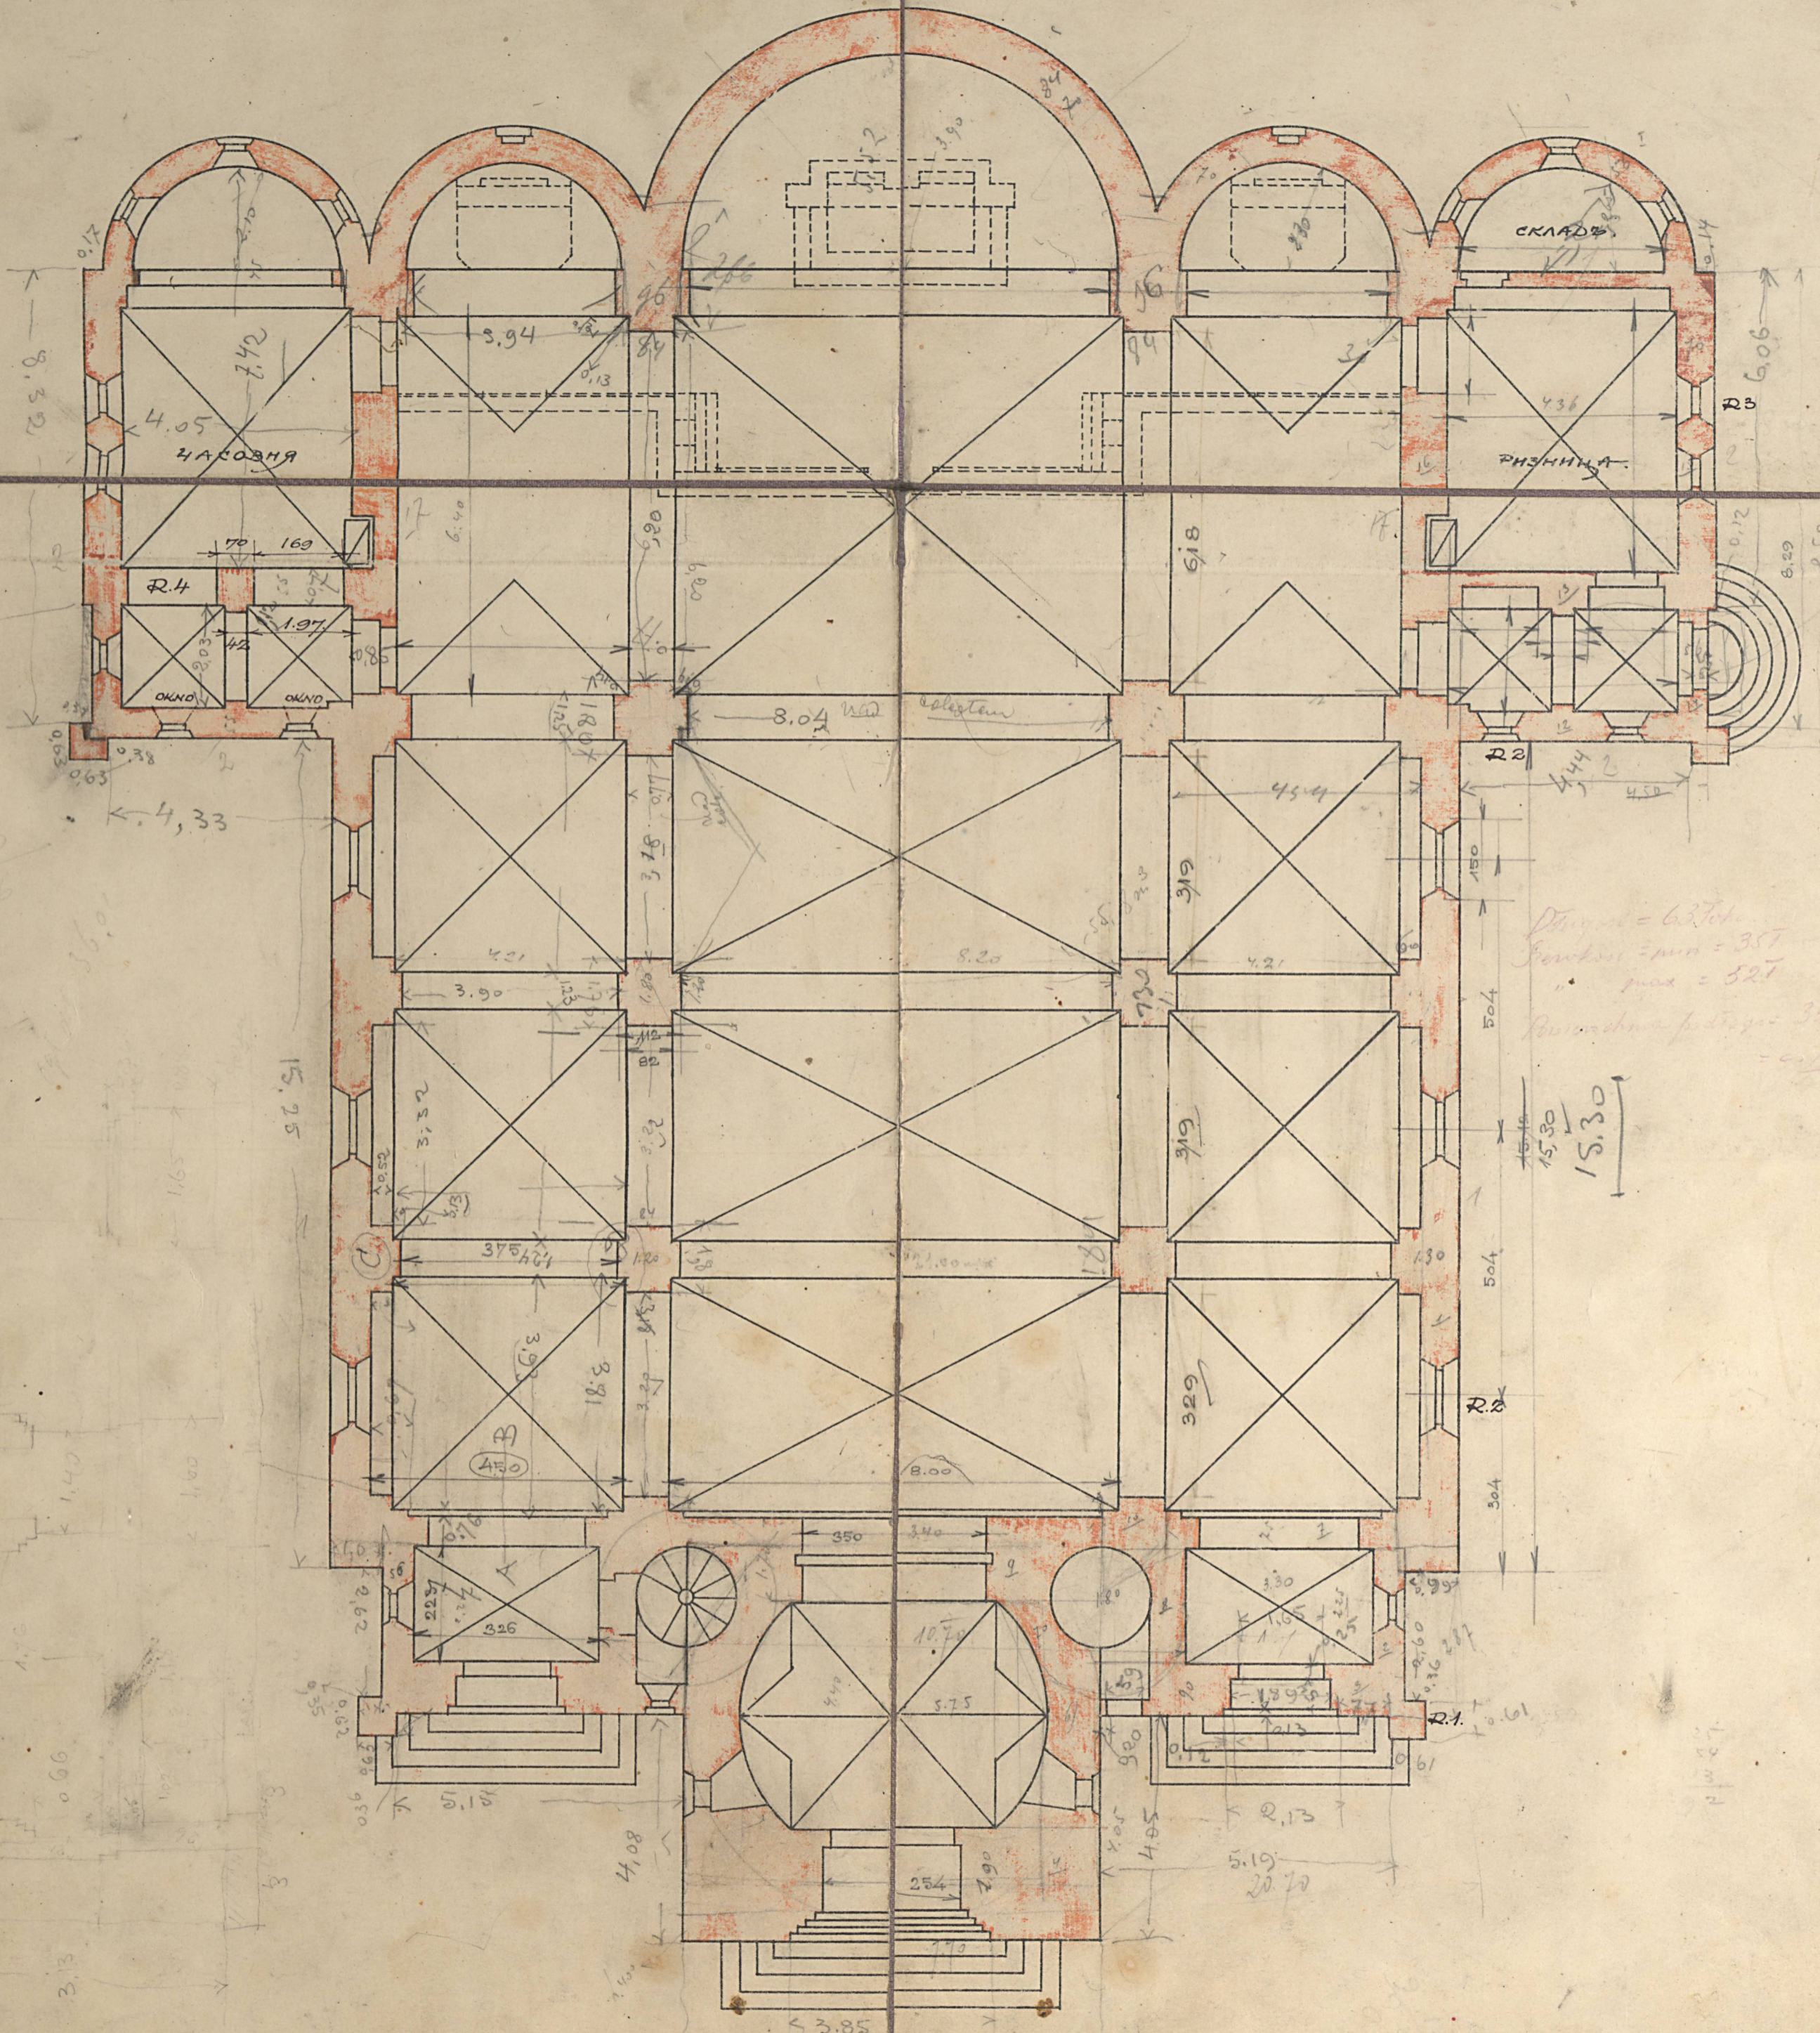

Диаметр = 6,27 м.
 Высота = 3,57 м.
 max = 5,27 м.
 Радиусная полость = 3,27 м.
 = диаметр 6,54 м.

МАСШТАБЪ i : 100.

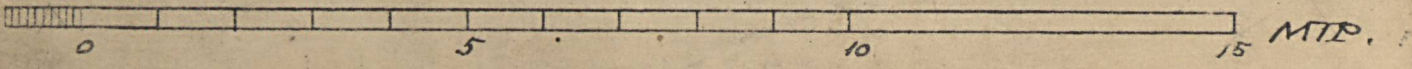

INZYNIER-ARCHITEKT
JERZY MULLER
 Radom.