


Przebieg po osi
nawy bocznej lewej.

Kościół w Wgole.


Widok na nawę główną.




Widok na ścianę nawy bocznej.

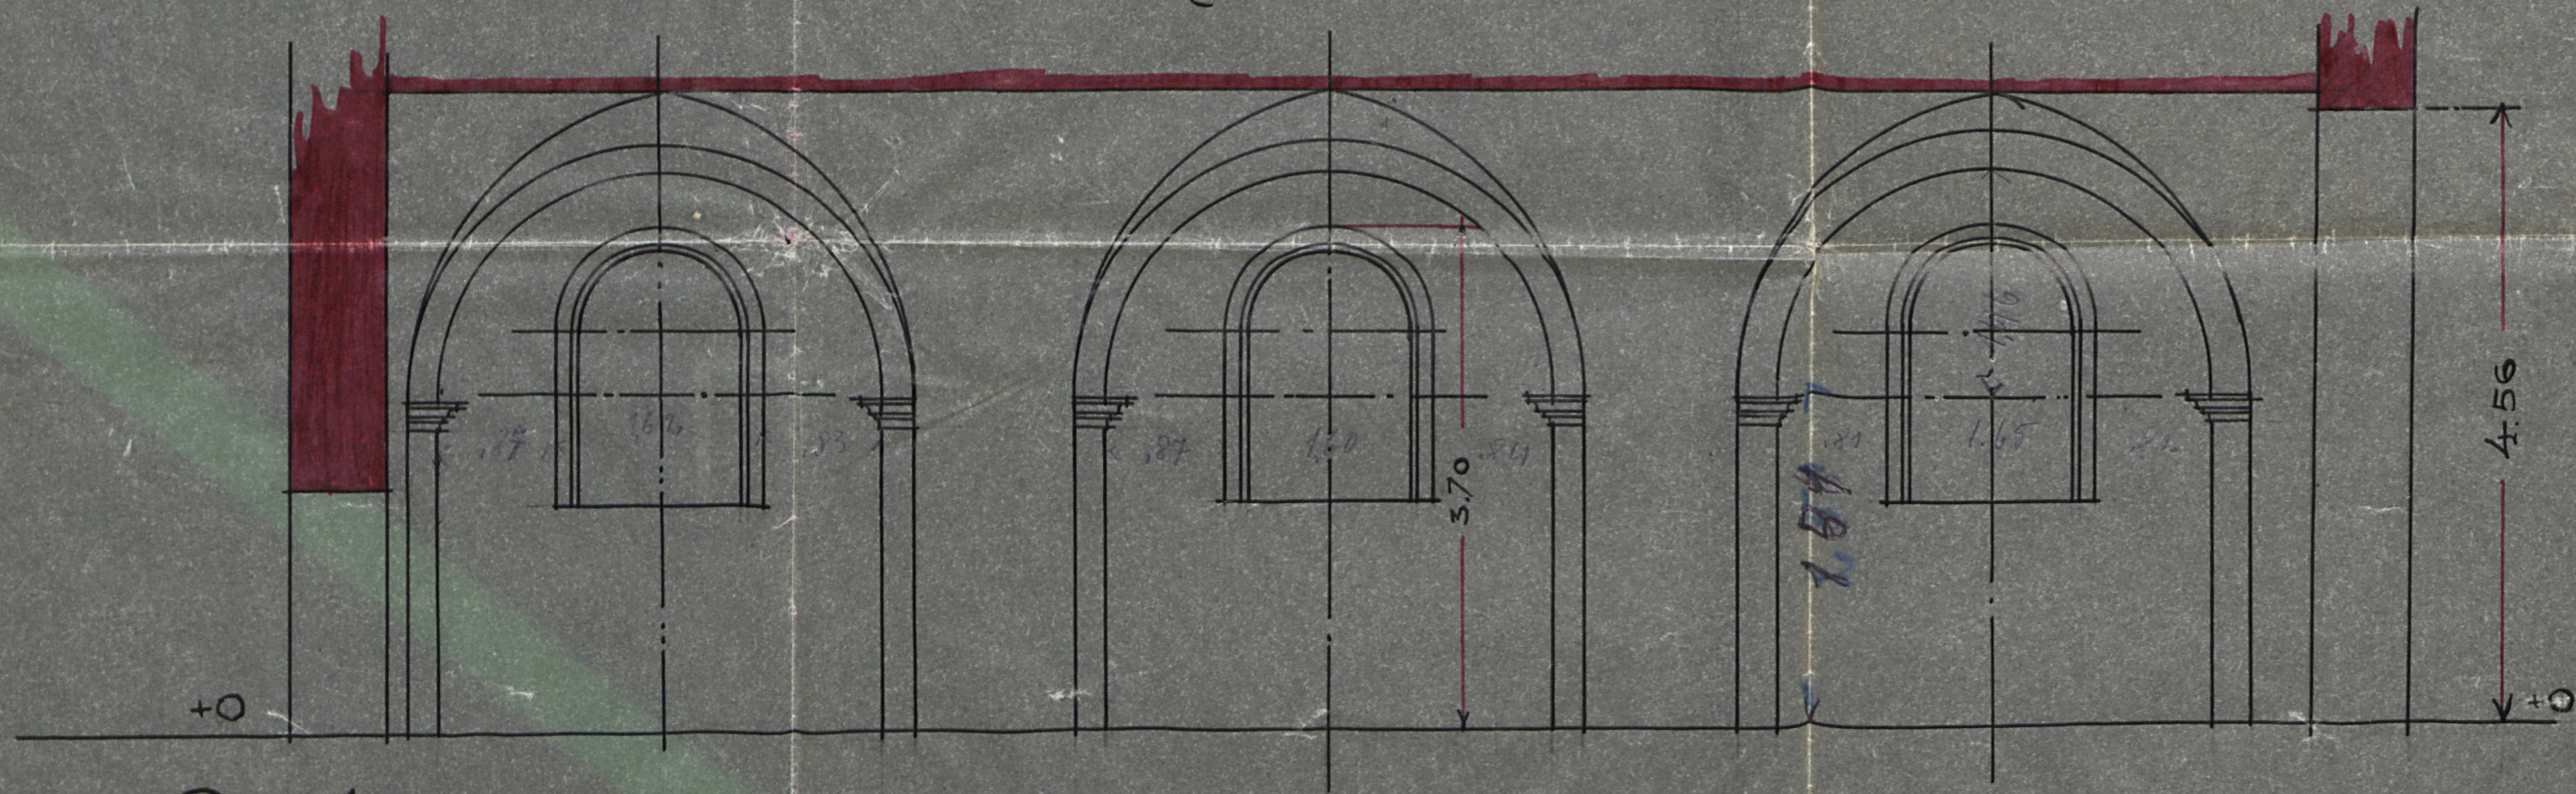

Przebieg poprzeczny.

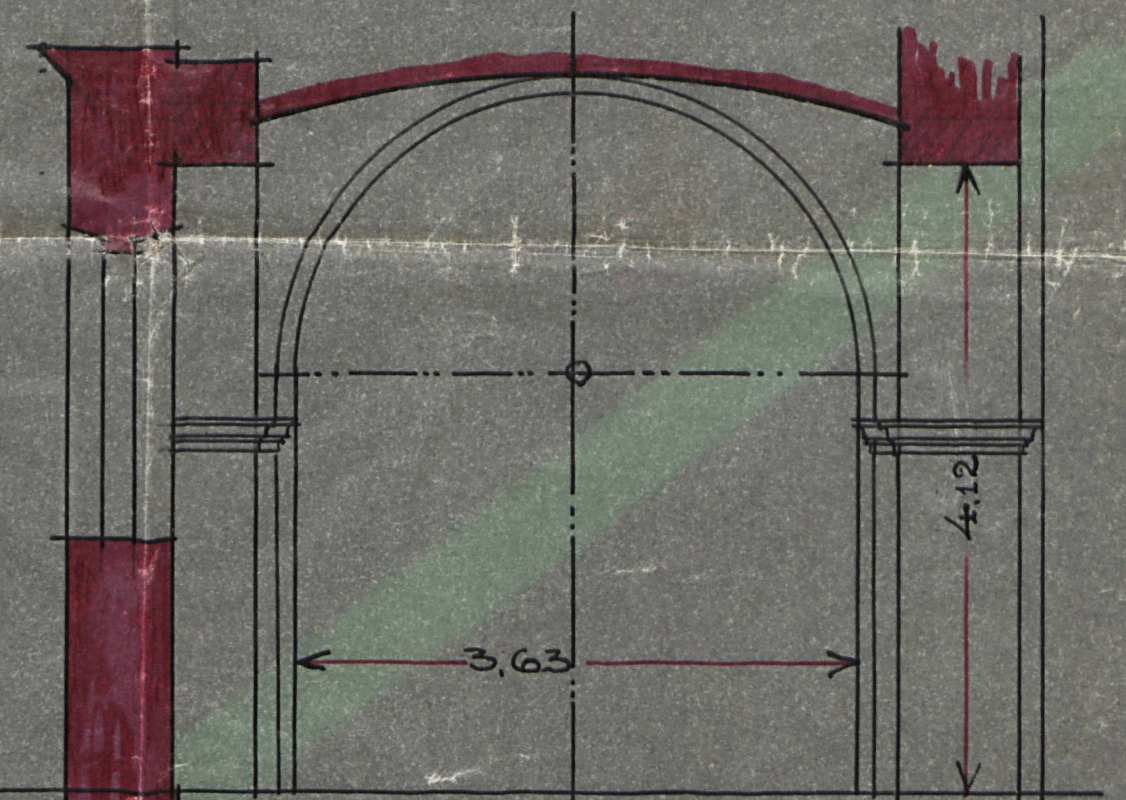

Przebieg

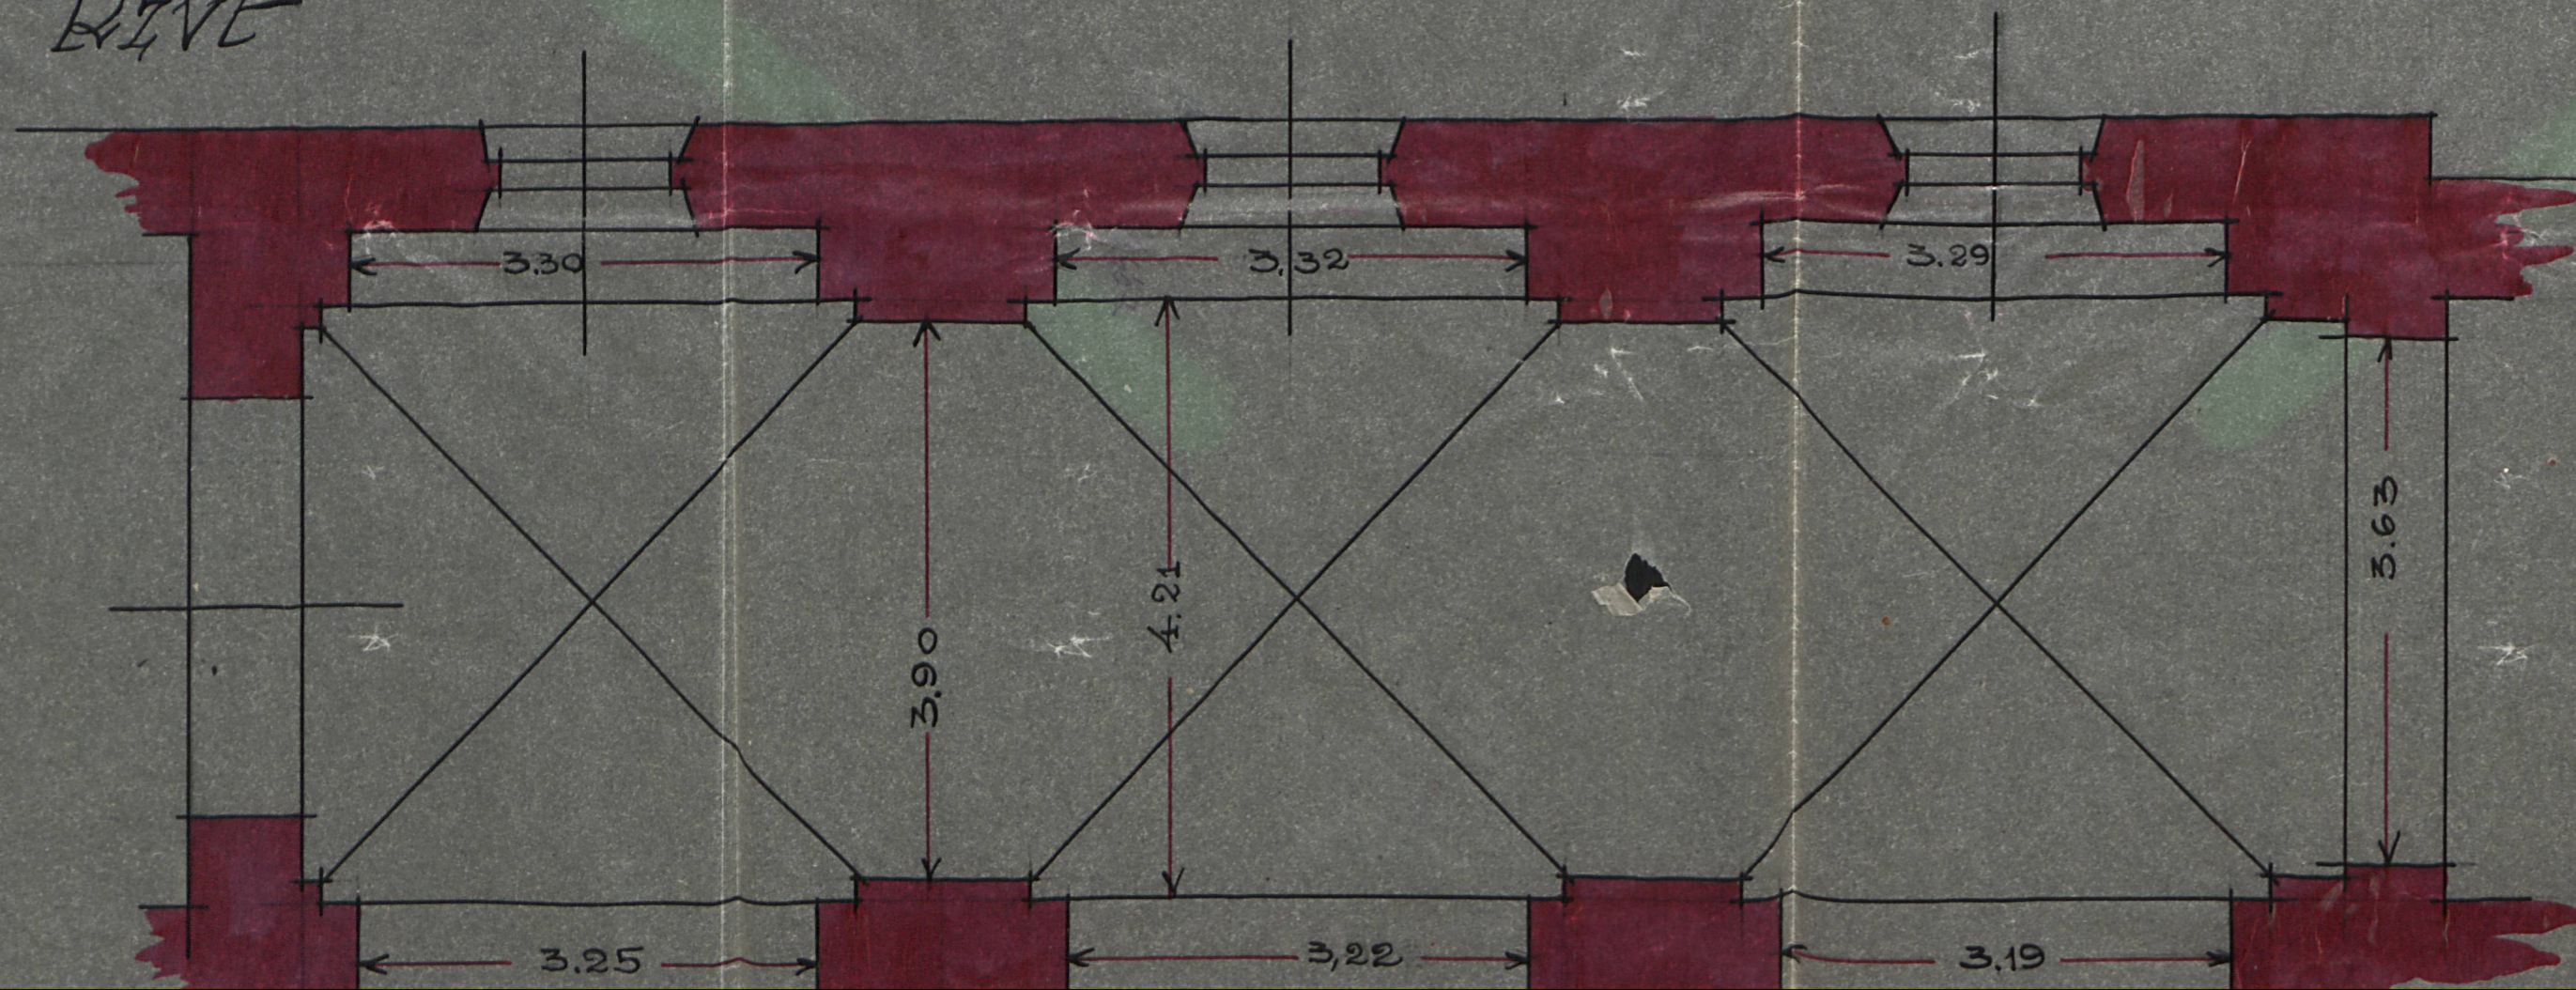

Skala 1:50