


Przebieg podłazne nary głównej.

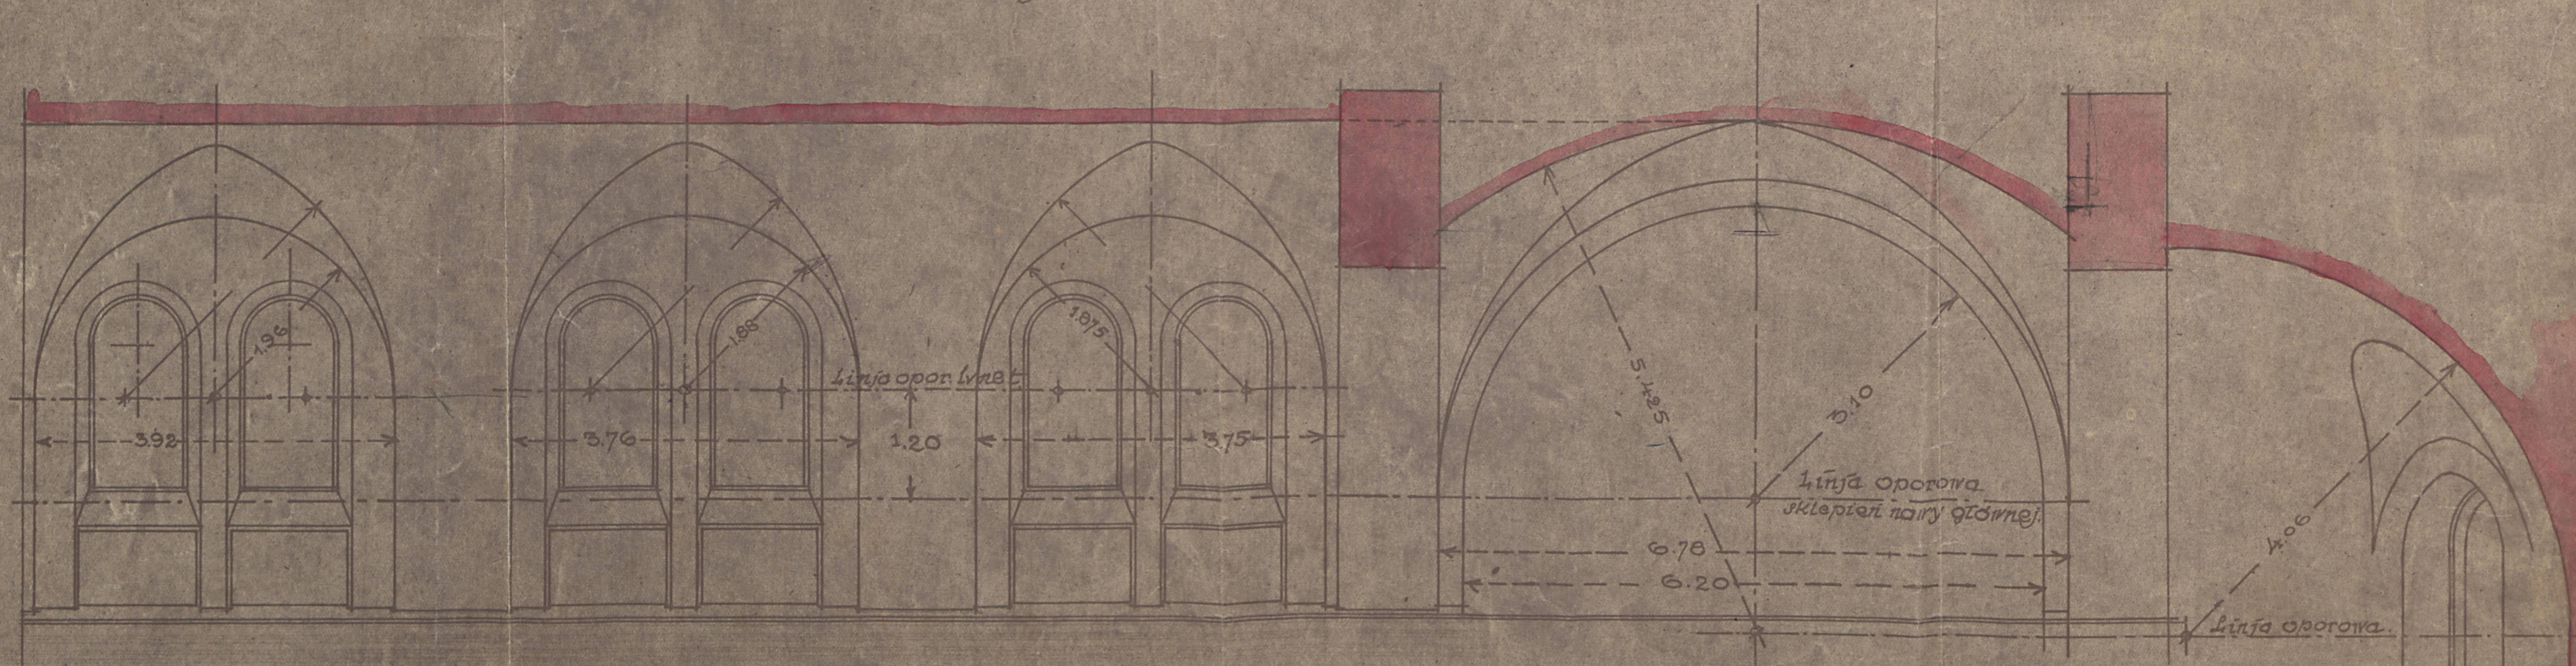

A. Proszul  
1926.