


PRZECIĘCIE POPRZECZNE PO OŚ TRAMSEPTV.

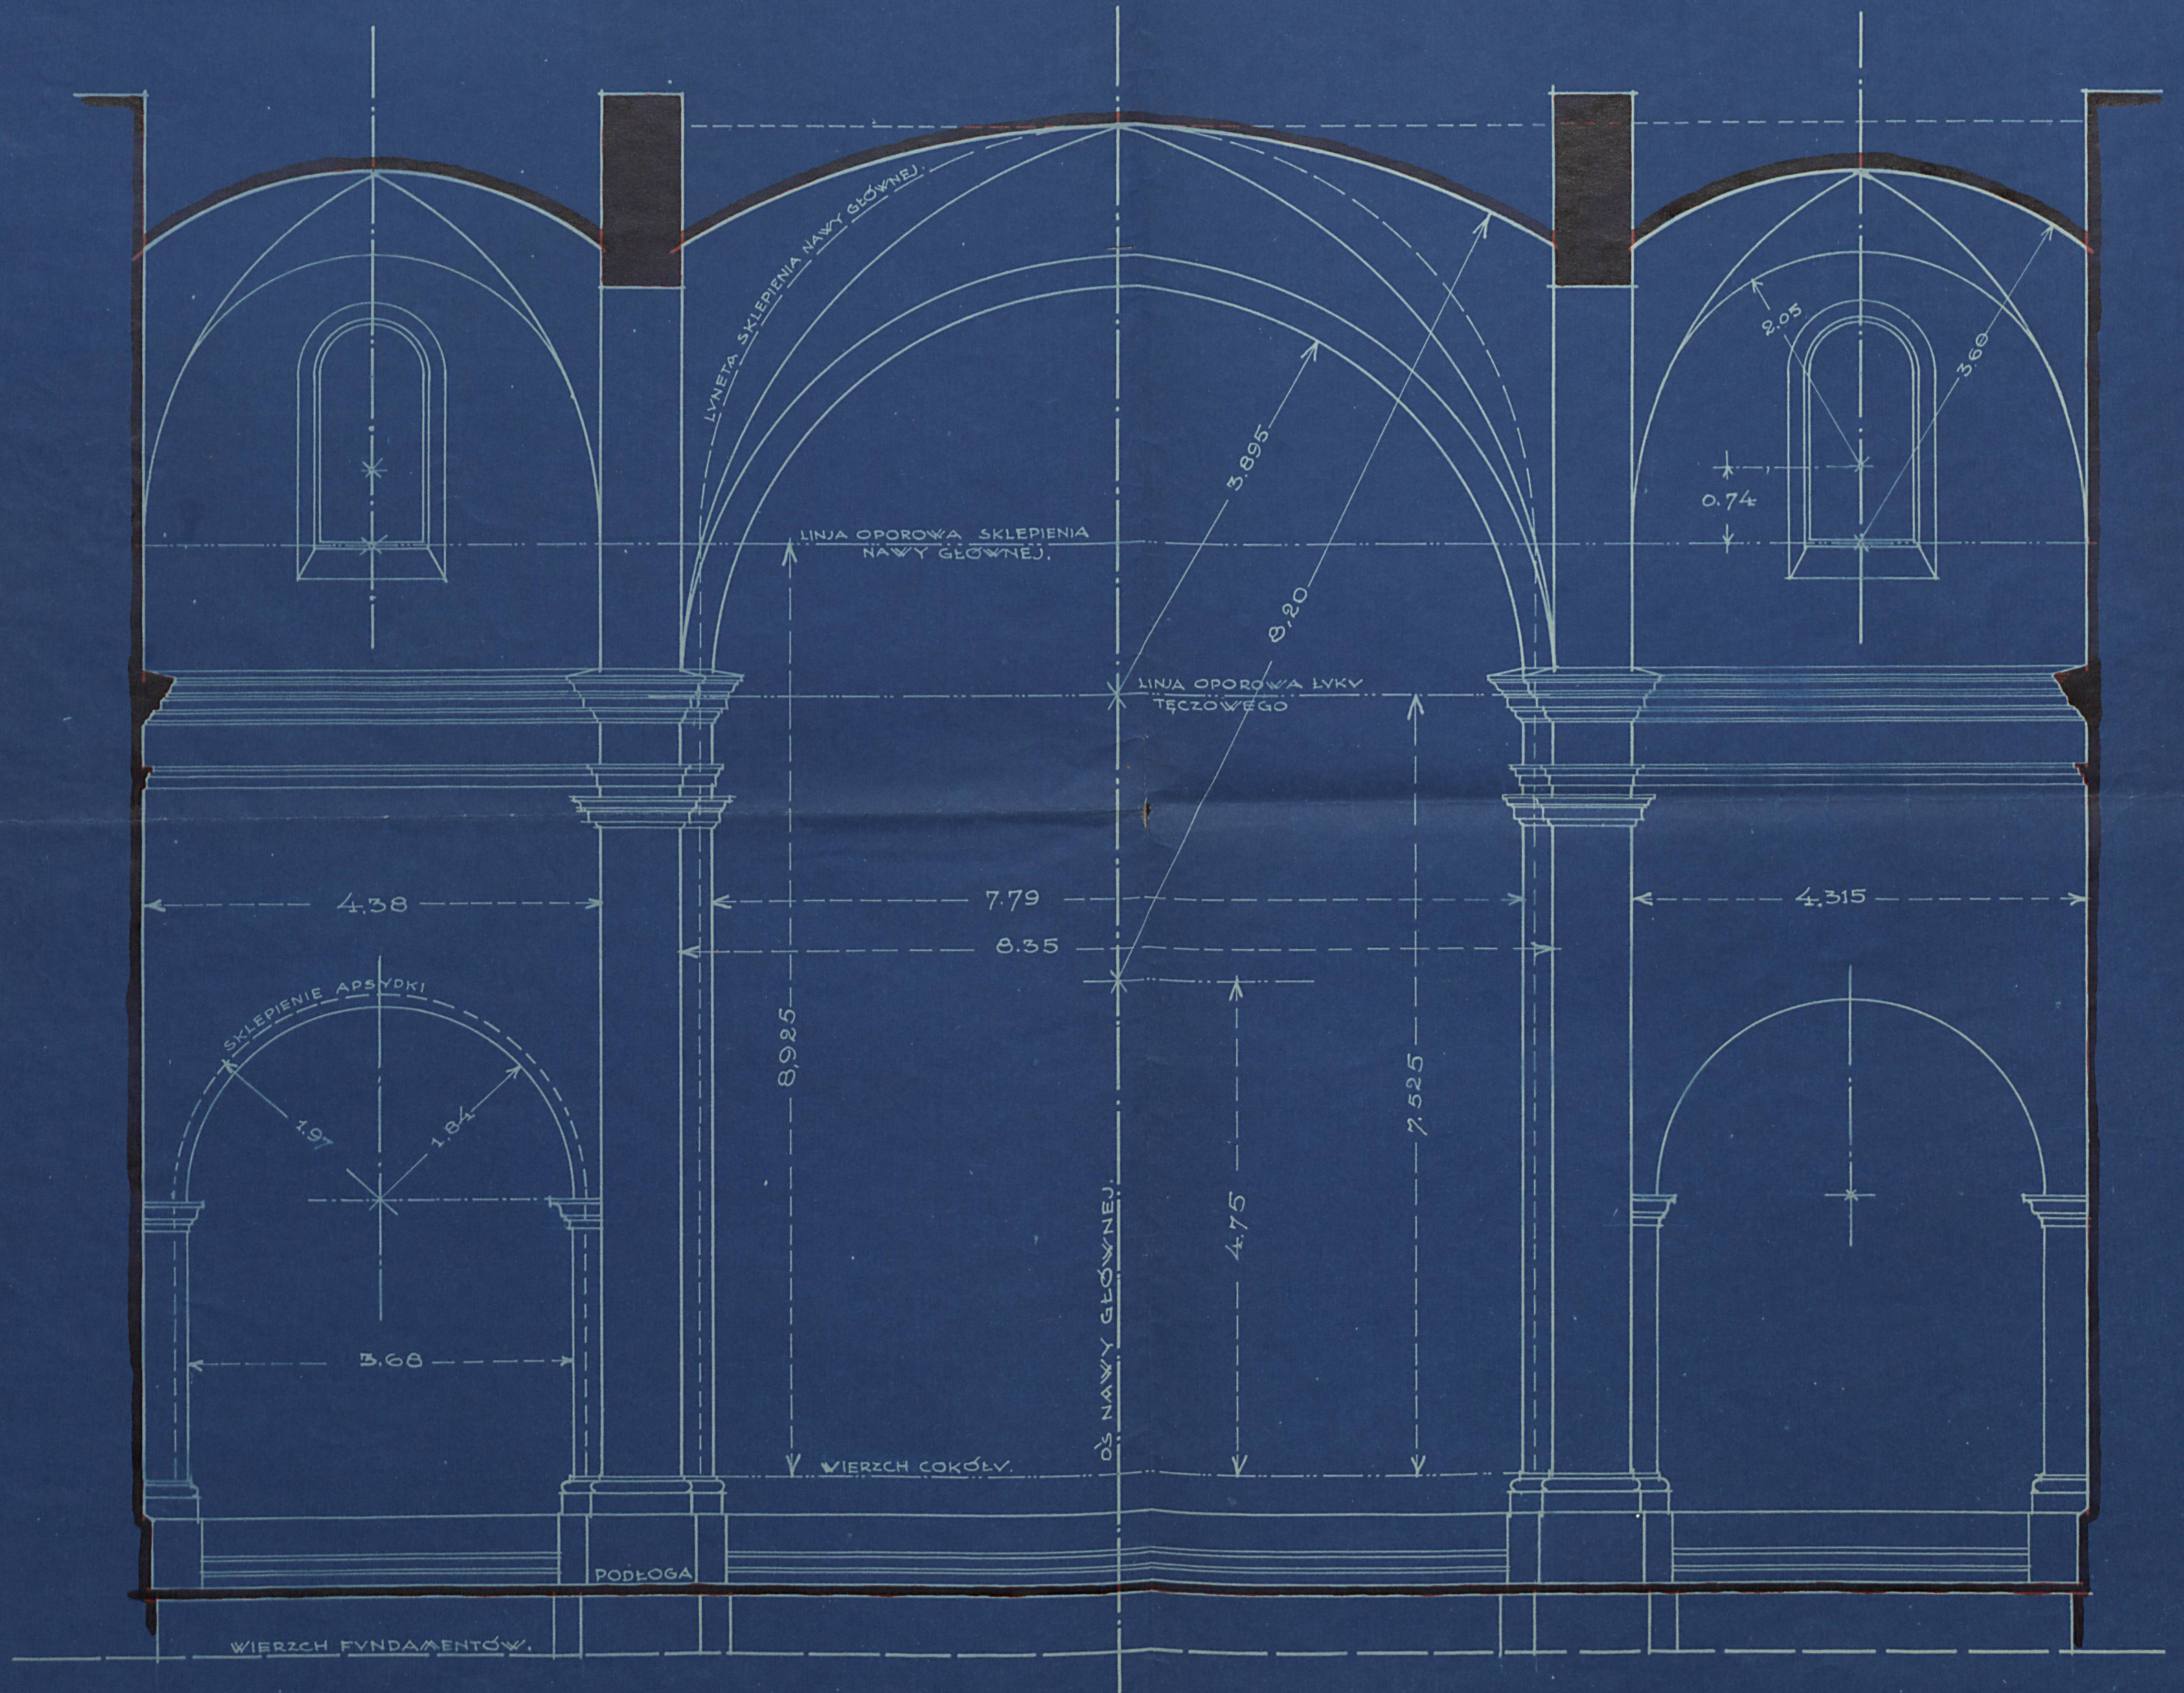

SKALA 1:50