


KOŚCIÓŁ WE WSOLI
WIDOK GŁÓWNY

PLAN A-B.

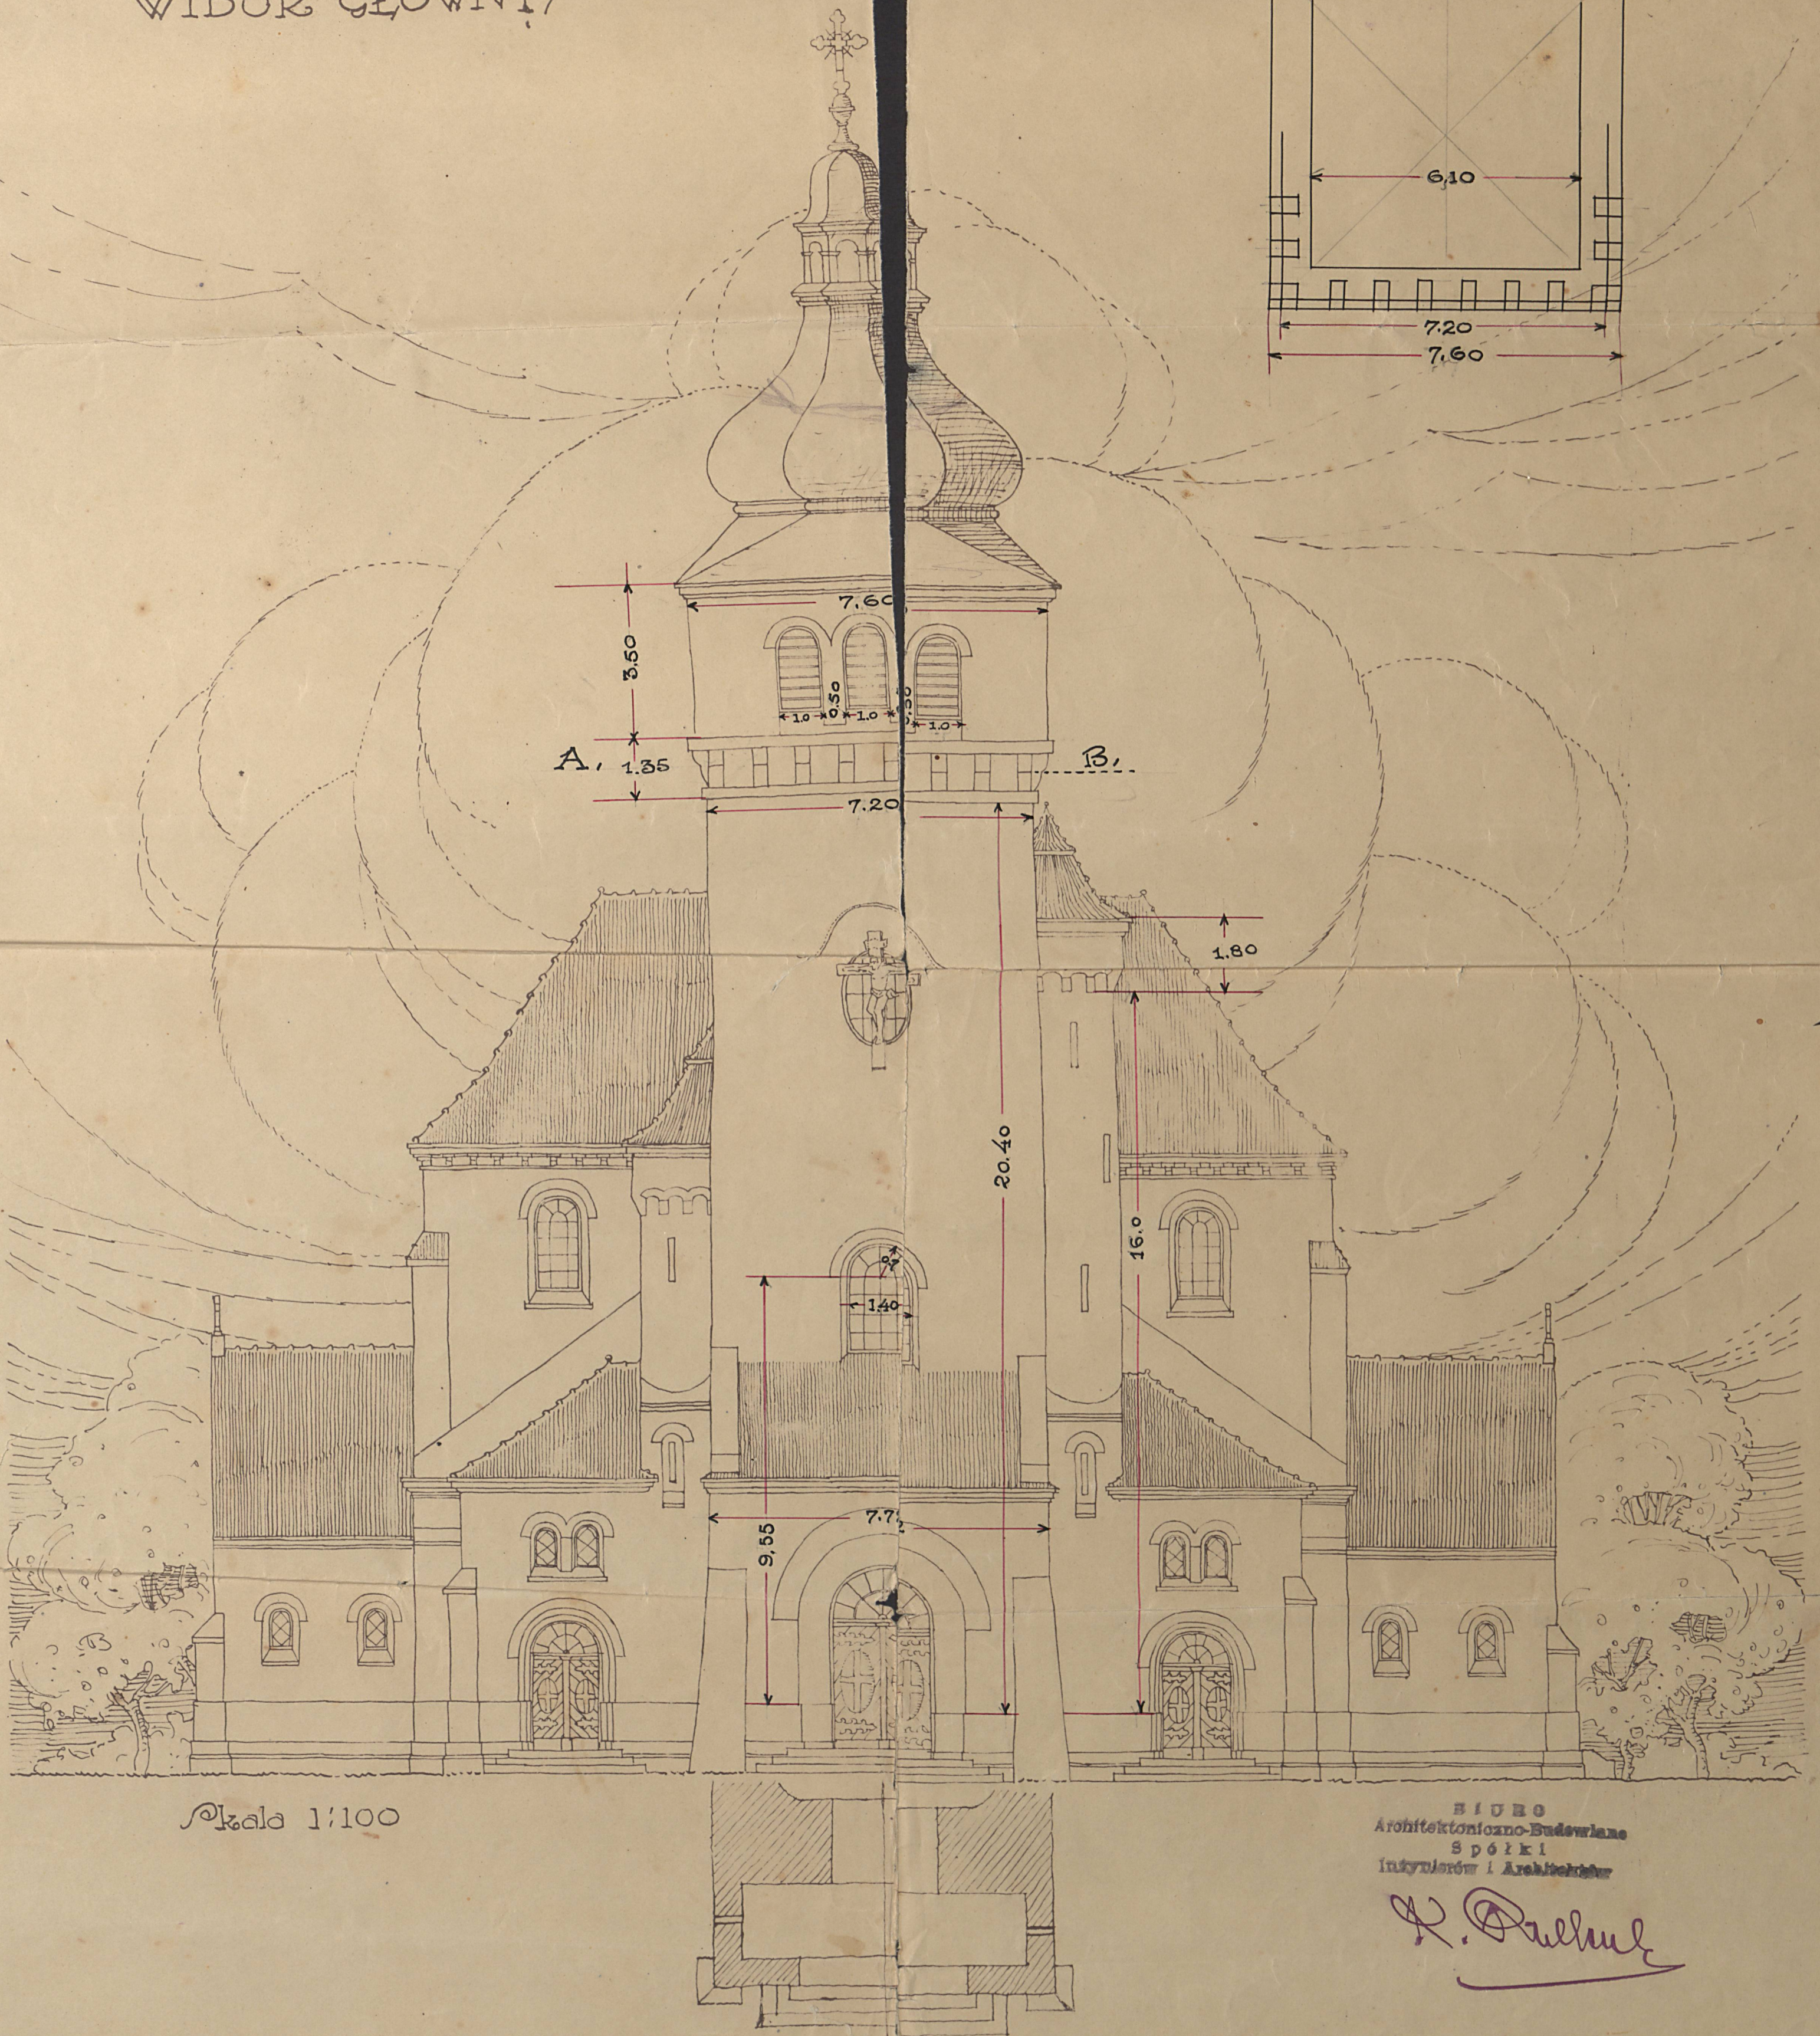

Skala 1:100

BIURO
Architektoniczno-Budowlane
Spółki
Inżynierów i Architektów

H. Paulus